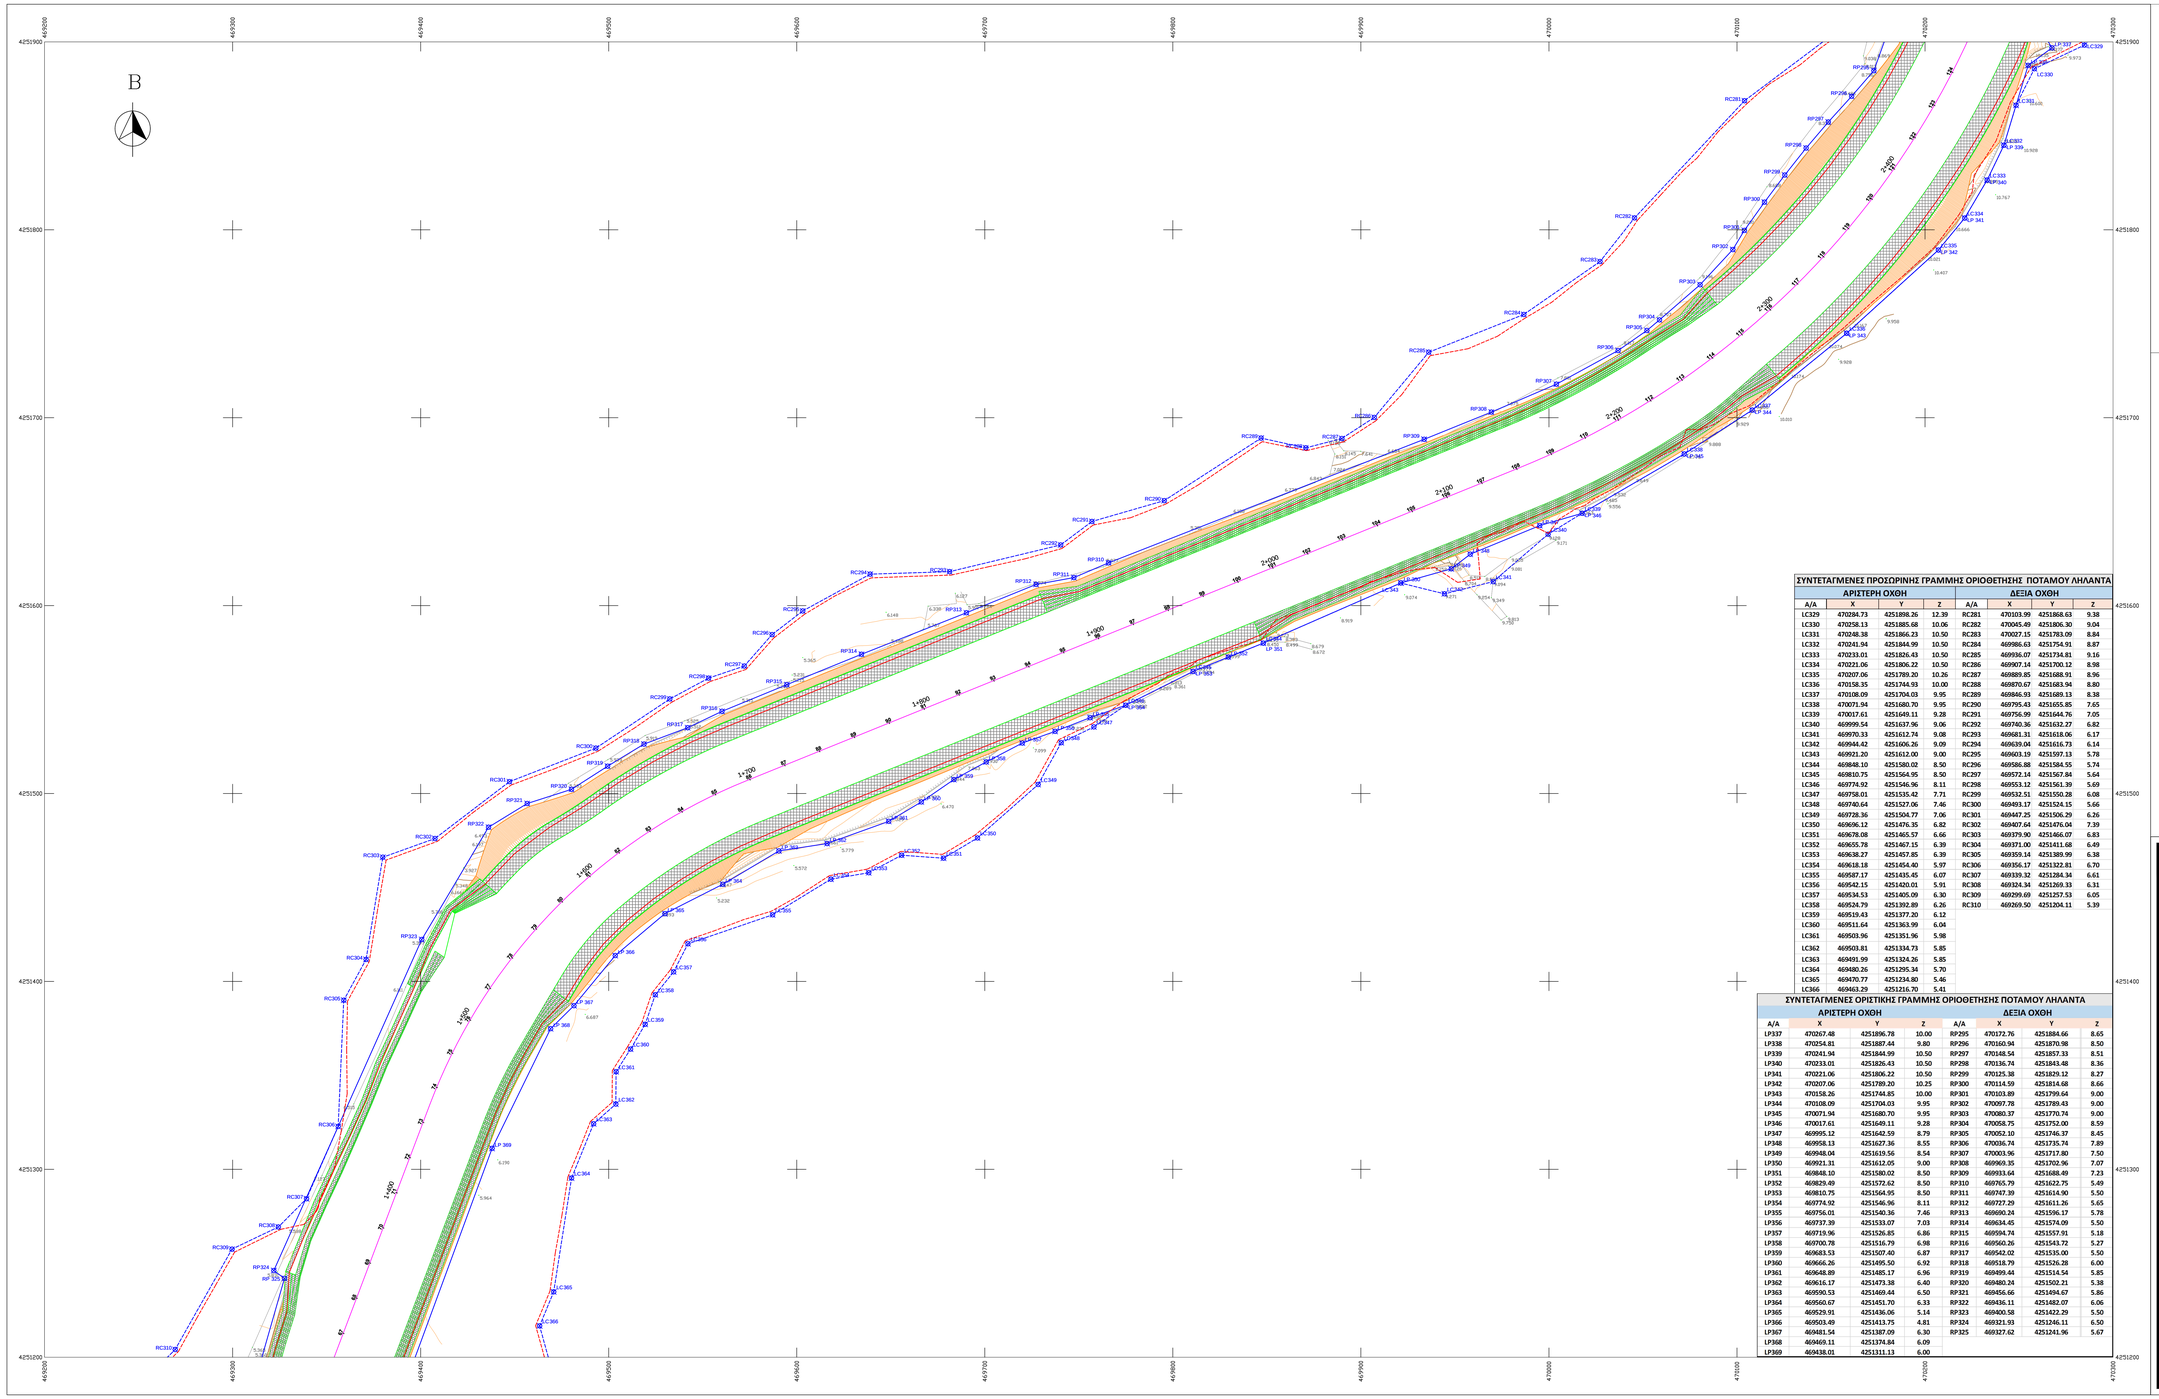

ΣΥΝΤΕΤΑΓΜΕΝΕΣ ΠΡΟΣΟΡΙΝΗΣ ΓΡΑΜΜΗΣ ΟΡΙΟΘΕΤΗΣΗΣ ΠΟΤΑΜΟΥ ΑΗΛΑΝΤΑ

ΑΡΙΣΤΕΡΗ ΟΧΘΗ				ΔΕΞΙΑ ΟΧΘΗ			
Α/Α	X	Y	Z	Α/Α	X	Y	Z
LC329	470284.73	4251898.26	12.39	RC281	470103.99	4251868.63	9.38
LC330	470258.13	4251885.68	10.06	RC282	470045.49	4251806.30	9.04
LC331	470248.38	4251866.23	10.50	RC283	470027.15	4251783.09	8.84
LC332	470241.94	4251844.99	10.50	RC284	469986.63	4251754.91	8.87
LC333	470233.01	4251826.43	10.50	RC285	469936.07	4251734.81	9.16
LC334	470221.06	4251806.22	10.50	RC286	469907.14	4251700.12	8.98
LC335	470207.06	4251789.20	10.26	RC287	469889.85	4251688.91	8.96
LC336	470158.35	4251744.93	10.00	RC288	469870.67	4251683.94	8.80
LC337	470108.09	4251704.03	9.95	RC289	469846.93	4251689.13	8.38
LC338	470071.94	4251680.70	9.95	RC290	469795.43	4251655.85	7.65
LC339	470017.61	4251649.11	9.28	RC291	469756.99	4251644.76	7.05
LC340	469999.54	4251637.96	9.06	RC292	469740.36	4251632.27	6.82
LC341	469970.33	4251612.74	9.08	RC293	469681.31	4251618.06	6.17
LC342	469944.42	4251606.26	9.09	RC294	469639.04	4251616.73	6.14
LC343	469921.20	4251612.00	9.00	RC295	469603.19	4251597.13	5.78
LC344	469848.10	4251580.02	8.50	RC296	469586.88	4251584.55	5.74
LC345	469810.75	4251564.95	8.50	RC297	469572.14	4251567.84	5.64
LC346	469774.92	4251546.96	8.11	RC298	469553.12	4251561.39	5.69
LC347	469758.01	4251535.42	7.71	RC299	469532.51	4251550.28	6.08
LC348	469740.64	4251527.06	7.46	RC300	469493.17	4251524.15	5.66
LC349	469728.36	4251504.77	7.06	RC301	469447.25	4251506.29	6.26
LC350	469696.12	4251476.35	6.82	RC302	469407.64	4251476.04	7.39
LC351	469678.08	4251465.57	6.66	RC303	469379.90	4251466.07	6.83
LC352	469655.78	4251467.15	6.39	RC304	469371.00	4251411.68	6.49
LC353	469638.27	4251457.85	6.39	RC305	469359.14	4251389.99	6.38
LC354	469618.18	4251454.40	5.97	RC306	469356.17	4251322.81	6.70
LC355	469587.17	4251435.45	6.07	RC307	469339.32	4251284.34	6.61
LC356	469542.15	4251420.01	5.91	RC308	469324.34	4251269.33	6.31
LC357	469534.53	4251405.09	6.30	RC309	469299.69	4251257.53	6.05
LC358	469524.79	4251392.89	6.26	RC310	469269.50	4251204.11	5.39
LC359	469519.43	4251377.20	6.12				
LC360	469511.64	4251363.99	6.04				
LC361	469503.96	4251351.96	5.98				
LC362	469503.81	4251334.73	5.85				
LC363	469491.99	4251324.26	5.85				
LC364	469480.26	4251295.34	5.70				
LC365	469470.77	4251234.80	5.46				
LC366	469463.29	4251216.70	5.41				

ΣΥΝΤΕΤΑΓΜΕΝΕΣ ΟΡΙΣΤΙΚΗΣ ΓΡΑΜΜΗΣ ΟΡΙΟΘΕΤΗΣΗΣ ΠΟΤΑΜΟΥ ΑΗΛΑΝΤΑ

ΑΡΙΣΤΕΡΗ ΟΧΘΗ				ΔΕΞΙΑ ΟΧΘΗ			
Α/Α	X	Y	Z	Α/Α	X	Y	Z
LP337	470267.48	4251896.78	10.00	RP295	470172.76	4251884.66	8.65
LP338	470254.81	4251887.44	9.80	RP296	470160.94	4251870.98	8.50
LP339	470241.94	4251844.99	10.50	RP297	470148.54	4251857.33	8.51
LP340	470233.01	4251826.43	10.50	RP298	470136.74	4251843.48	8.36
LP341	470221.06	4251806.22	10.50	RP299	470125.38	4251829.12	8.27
LP342	470207.06	4251789.20	10.25	RP300	470114.59	4251814.68	8.66
LP343	470158.26	4251744.85	10.00	RP301	470103.89	4251799.64	9.00
LP344	470108.09	4251704.03	9.95	RP302	470097.78	4251789.43	9.00
LP345	470071.94	4251680.70	9.95	RP303	470080.37	4251770.74	9.00
LP346	470017.61	4251649.11	9.28	RP304	470058.75	4251752.00	8.59
LP347	469995.12	4251642.59	8.79	RP305	470052.10	4251746.37	8.45
LP348	469958.13	4251627.36	8.55	RP306	470036.74	4251735.74	7.89
LP349	469948.04	4251619.56	8.54	RP307	470003.96	4251717.80	7.50
LP350	469921.31	4251612.05	9.00	RP308	469969.35	4251702.96	7.07
LP351	469848.10	4251580.02	8.50	RP309	469913.64	4251688.49	7.23
LP352	469829.49	4251572.62	8.50	RP310	469765.79	4251622.75	5.49
LP353	469810.75	4251564.95	8.50	RP311	469747.39	4251614.90	5.50
LP354	469774.92	4251546.96	8.11	RP312	469727.29	4251611.26	5.65
LP355	469756.01	4251540.36	7.46	RP313	469690.24	4251596.17	5.78
LP356	469737.39	4251533.07	7.03	RP314	469634.45	4251574.09	5.50
LP357	469719.96	4251526.85	6.86	RP315	469594.74	4251557.91	5.18
LP358	469700.78	4251516.79	6.98	RP316	469560.26	4251543.72	5.27
LP359	469683.53	4251507.40	6.87	RP317	469542.02	4251535.00	5.50
LP360	469666.26	4251495.50	6.92	RP318	469518.79	4251526.28	6.00
LP361	469648.89	4251485.17	6.96	RP319	469499.44	4251514.54	5.85
LP362	469616.17	4251473.38	6.40	RP320	469480.24	4251502.21	5.38
LP363	469590.53	4251469.44	6.50	RP321	469456.66	4251494.67	5.86
LP364	469560.67	4251451.70	6.33	RP322	469436.11	4251482.07	6.06
LP365	469529.91	4251436.06	5.14	RP323	469400.58	4251422.29	5.50
LP366	469503.49	4251413.75	4.81	RP324	469321.93	4251246.11	6.50
LP367	469481.54	4251387.09	6.30	RP325	469327.62	4251241.96	5.67
LP368	469469.11	4251374.84	6.09				
LP369	469438.01	4251311.13	6.00				

ΥΠΟΜΝΗΜΑ

- ΒΑΘΙΑ ΓΡΑΜΜΗ ΠΟΤΑΜΟΥ
- ΓΡΑΜΜΗ ΟΡΙΟΘΕΤΗΣΗΣ ΧΩΡΙΣ ΕΡΓΑ ΔΙΕΥΘΕΤΗΣΗΣ (Τ=50 ΕΤΗ)
- ΓΡΑΜΜΗ ΟΡΙΟΘΕΤΗΣΗΣ ΜΕ ΕΡΓΑ ΔΙΕΥΘΕΤΗΣΗΣ (Τ=50 ΕΤΗ)
- ΓΡΑΜΜΗ ΠΛΗΜΜΥΡΑΣ ΧΩΡΙΣ ΕΡΓΑ ΔΙΕΥΘΕΤΗΣΗΣ (Τ=50 ΕΤΗ)
- ΓΡΑΜΜΗ ΠΛΗΜΜΥΡΑΣ ΜΕ ΕΡΓΑ ΔΙΕΥΘΕΤΗΣΗΣ (Τ=50 ΕΤΗ)
- ΚΥΡΙΕΣ ΙΣΟΥΨΕΙΣ ΚΑΜΠΥΛΕΣ
- ΔΕΥΤΕΡΕΥΟΥΣΕΣ ΙΣΟΥΨΕΙΣ ΚΑΜΠΥΛΕΣ ΙΣΟΔΙΑΣΤΑΣΗΣ 0.5 μ.
- ΥΨΗΣΤΑΜΕΝΟ ΦΡΥΔΙ ΠΡΑΝΟΥΣ ΚΟΠΤΗΣ
- ΓΡΑΜΜΗ ΑΠΑΛΛΟΤΡΙΩΣΗΣ
- ΓΡΑΜΜΗ ΠΑΡΑΛΙΑΣ
- ΓΡΑΜΜΗ ΑΓΙΑΛΟΥ
- ΟΡΙΟ ΥΠΡΟΤΟΠΟΥ
- 0+000 ΘΕΣΗ ΔΙΑΤΟΜΗΣ ΕΛΕΓΧΟΥ ΜΕ ΧΛΟΜΕΤΡΗΣΗ
- LC 1 ΣΗΜΕΙΟ ΠΡΟΣΟΡΙΝΗΣ ΟΡΟΓΡΑΜΜΗΣ ΑΡΙΣΤΕΡΗΣ ΟΧΘΗΣ ΔΙΕΥΘΕΤΗΣΗΣ
- RC 1 ΣΗΜΕΙΟ ΠΡΟΣΟΡΙΝΗΣ ΟΡΟΓΡΑΜΜΗΣ ΔΕΞΙΑΣ ΟΧΘΗΣ ΔΙΕΥΘΕΤΗΣΗΣ
- LP 1 ΣΗΜΕΙΟ ΟΡΙΣΤΙΚΗΣ ΟΡΟΓΡΑΜΜΗΣ ΑΡΙΣΤΕΡΗΣ ΟΧΘΗΣ ΔΙΕΥΘΕΤΗΣΗΣ
- RP 1 ΣΗΜΕΙΟ ΟΡΙΣΤΙΚΗΣ ΟΡΟΓΡΑΜΜΗΣ ΔΕΞΙΑΣ ΟΧΘΗΣ ΔΙΕΥΘΕΤΗΣΗΣ
- ΠΡΟΤΕΙΝΟΜΕΝΑ ΣΥΡΜΑΤΟΚΙΒΩΤΙΑ
- ΠΡΟΤΕΙΝΟΜΕΝΗ ΛΙΘΟΡΡΙΠΗ
- ΠΡΟΤΕΙΝΟΜΕΝΕΣ ΣΤΡΩΜΝΕΣ
- ΠΡΟΤΕΙΝΟΜΕΝΟ ΠΡΑΝΕΣ

ΔΙΑΝΟΜΗ ΠΙΝΑΚΙΔΩΝ

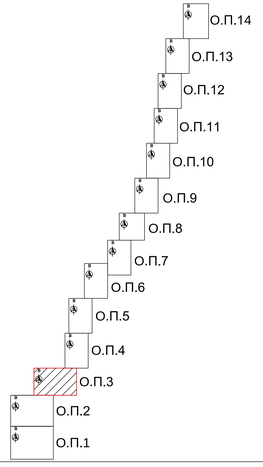

ΕΛΛΗΝΙΚΗ ΔΗΜΟΚΡΑΤΙΑ
ΠΕΡΙΦΕΡΕΙΑ ΣΤΕΡΕΑΣ ΕΛΛΑΔΑΣ
ΓΕΝΙΚΗ Δ/ΝΣΗ ΑΝΑΠΤΥΞΙΑΚΟΥ ΠΡΟΓΡΑΜΜΑΤΙΣΜΟΥ, ΠΕΡΙΒΑΛΛΟΝΤΟΣ & ΥΠΟΔΟΜΩΝ
ΔΙΕΥΘΥΝΣΗ ΤΕΧΝΙΚΩΝ ΕΡΓΩΝ Π.Ε.ΕΥΒΟΙΑΣ
ΤΜΗΜΑ ΔΟΜΩΝ ΠΕΡΙΒΑΛΛΟΝΤΟΣ

ΕΡΓΑ	**«ΚΑΘΑΡΙΣΜΟΣ, ΑΡΣΗ ΠΡΟΣΧΩΣΕΩΝ ΚΑΙ ΑΠΟΚΑΤΑΣΤΑΣΗ ΒΛΑΒΩΝ ΤΕΧΝΙΚΩΝ ΕΡΓΩΝ ΠΟΤΑΜΟΥ ΑΗΛΑΝΤΑ ΑΠΟ ΤΗ ΘΕΣΗ ΓΕΦΥΡΑΣ ΦΥΛΛΩΝ ΜΕΧΡΙ ΤΙΣ ΕΚΒΟΛΕΣ ΑΥΤΟΥ»** **«ΚΑΘΑΡΙΣΜΟΣ, ΑΡΣΗ ΠΡΟΣΧΩΣΕΩΝ ΚΑΙ ΑΠΟΚΑΤΑΣΤΑΣΗ ΒΛΑΒΩΝ ΤΕΧΝΙΚΩΝ ΕΡΓΩΝ ΠΟΤΑΜΟΥ ΑΗΛΑΝΤΑ ΑΝΑΝΤΗ ΤΗΣ ΓΕΦΥΡΑΣ ΦΥΛΛΩΝ»**
ΣΤΑΔΙΟ ΜΕΛΕΤΗΣ	**ΜΕΛΕΤΗ ΟΡΙΟΘΕΤΗΣΗΣ ΑΗΛΑΝΤΑ ΠΟΤΑΜΟΥ**
ΘΕΜΑ	ΟΡΙΖΟΝΤΙΟΓΡΑΦΙΑ ΠΡΟΤΕΙΝΟΜΕΝΗΣ ΚΑΤΑΣΤΑΣΗΣ

ΚΛΙΜΑΚΑ :	1:1.000	ΗΜ/ΝΙΑ :	ΔΕΚΕΜΒΡΙΟΣ 2022	ΑΡ. ΣΧΕΔ/ΟΥ / ΤΕΥΧΟΥΣ :	Ο.Π.3

ΑΝΑΔΟΧΟΙ

ΕΡΓΟΔΟΜΙΚΗ ΒΟΙΩΤΙΑΣ ΑΒΕΤΕ
ΑΜΦΙΘΕΑΣ 40 - ΘΗΒΑ [32200]
Τηλ.22620 29760
info@ergodomiki-v.gr

SICAP ATE
ΒΑΣΙΛΙΚΟ - ΕΥΒΟΙΑΣ [34002]
Τηλ.22210 55057
sicap@yahoo.gr

ΜΕΛΕΤΗ

ΥΔΡΟΝΟΜΗ Ε.Ε.
ΜΕΛΑΗ ΑΥΤΙΑΣ - ΣΤΕΦΑΝΟΣ ΛΑΖΑΡΙΔΗΣ & ΣΙΑ Ε.Ε.
ΕΥΒΟΙΑΣ 32 - ΒΡΙΛΗΣΣΑ [15235]
Τηλ.: 210 6131319
Fax: 210 8101915
E-mail: ydronomi@yahoomail.com

ΔΙΕΥΘΥΝΣΗ ΤΕΧΝΙΚΩΝ ΕΡΓΩΝ Π.Ε.ΕΥΒΟΙΑΣ

ΣΥΝΤΑΧΘΗΚΕ Για την Εταιρεία ΥΔΡΟΝΟΜΗ Ε.Ε. Στέφανος Λαζαρίδης Πολιτικός Μηχανικός	
ΕΛΕΓΧΘΗΚΕ Ο ΕΠΙΒΛΕΠΩΝ ΜΗΧΑΝΙΚΟΣ Πολιτικός Μηχανικός	
ΘΕΩΡΗΘΗΚΕ Η ΠΡΟΪΣΤΑΜΕΝΗ Τμ.Δ.Π. ΠΑΝΑΓΙΟΤΑ ΧΑΤΖΗΠΑΚΟΥ Αρχιτέκτων Μηχανικός	
ΕΓΚΡΙΘΗΚΕ Ο ΠΡΟΪΣΤΑΜΕΝΟΣ Δ.Τ.Υ. ΕΜΜΑΝΟΥΗΛ ΚΛΑΦΗΣ Πολιτικός Μηχανικός	

ΕΓΚΡΙΤΙΚΗ ΑΠΟΦΑΣΗ: