



ΔΙΑΝΟΜΗ ΠΙΝΑΚΙΔΩΝ

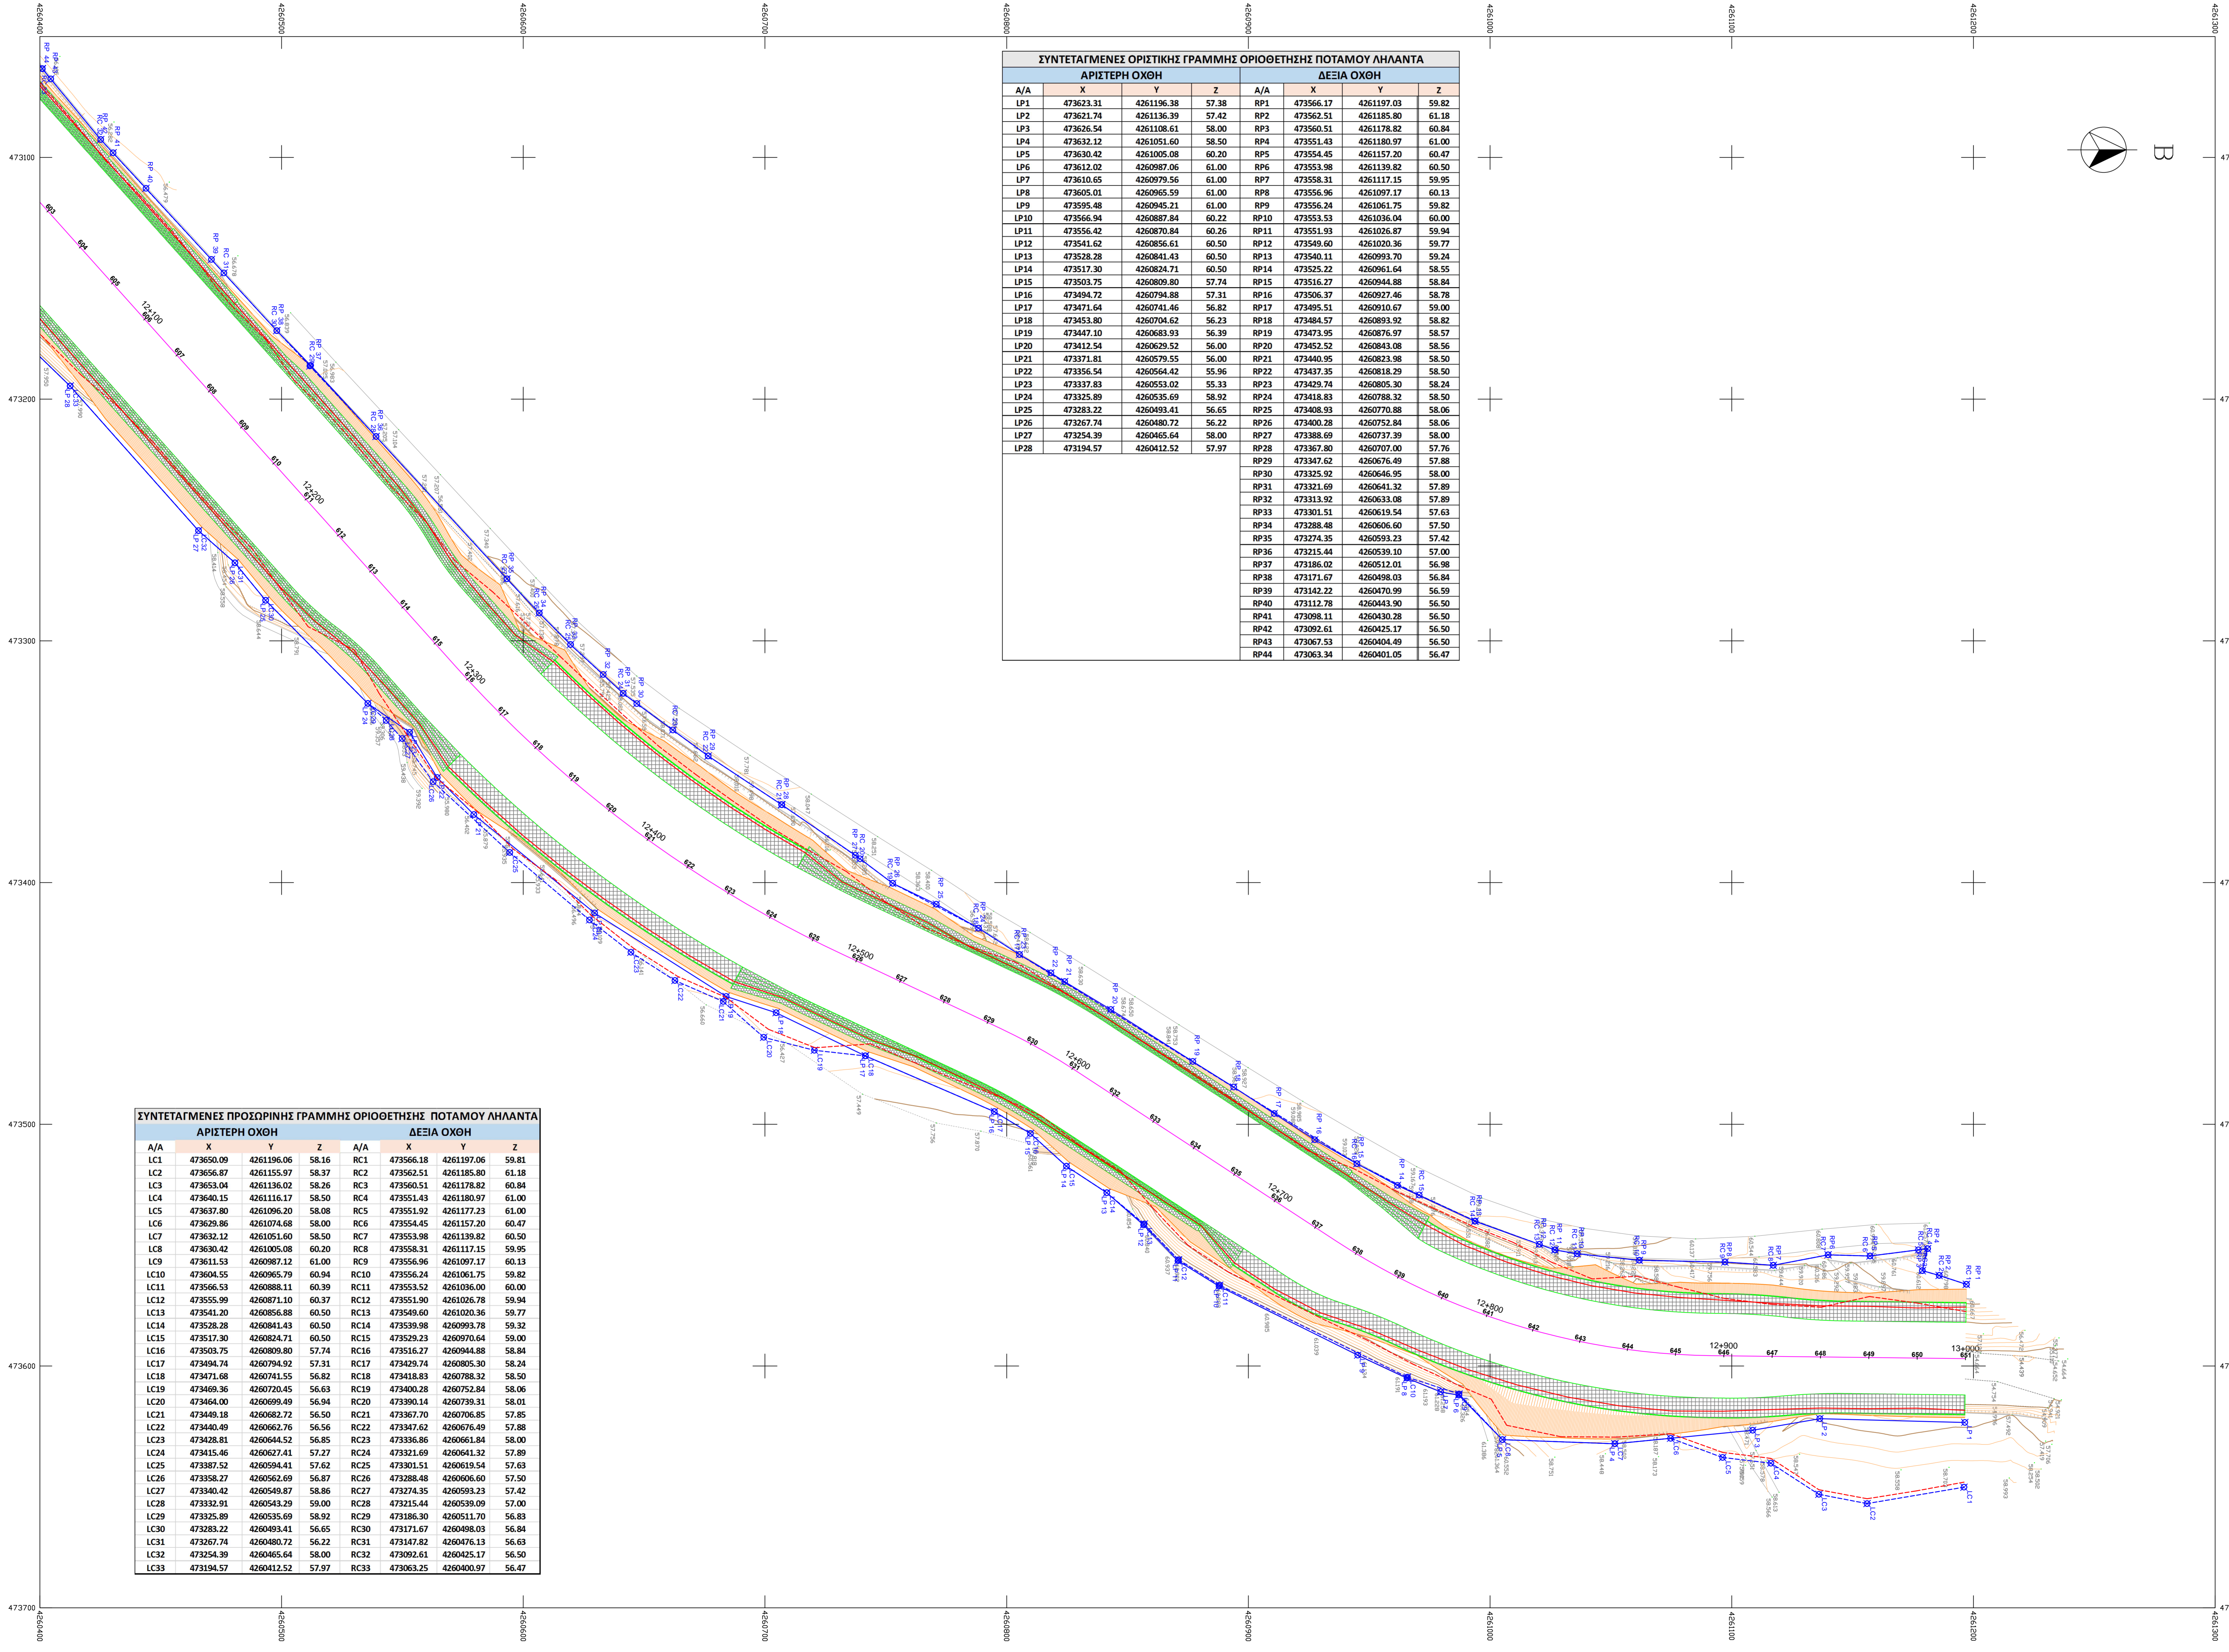
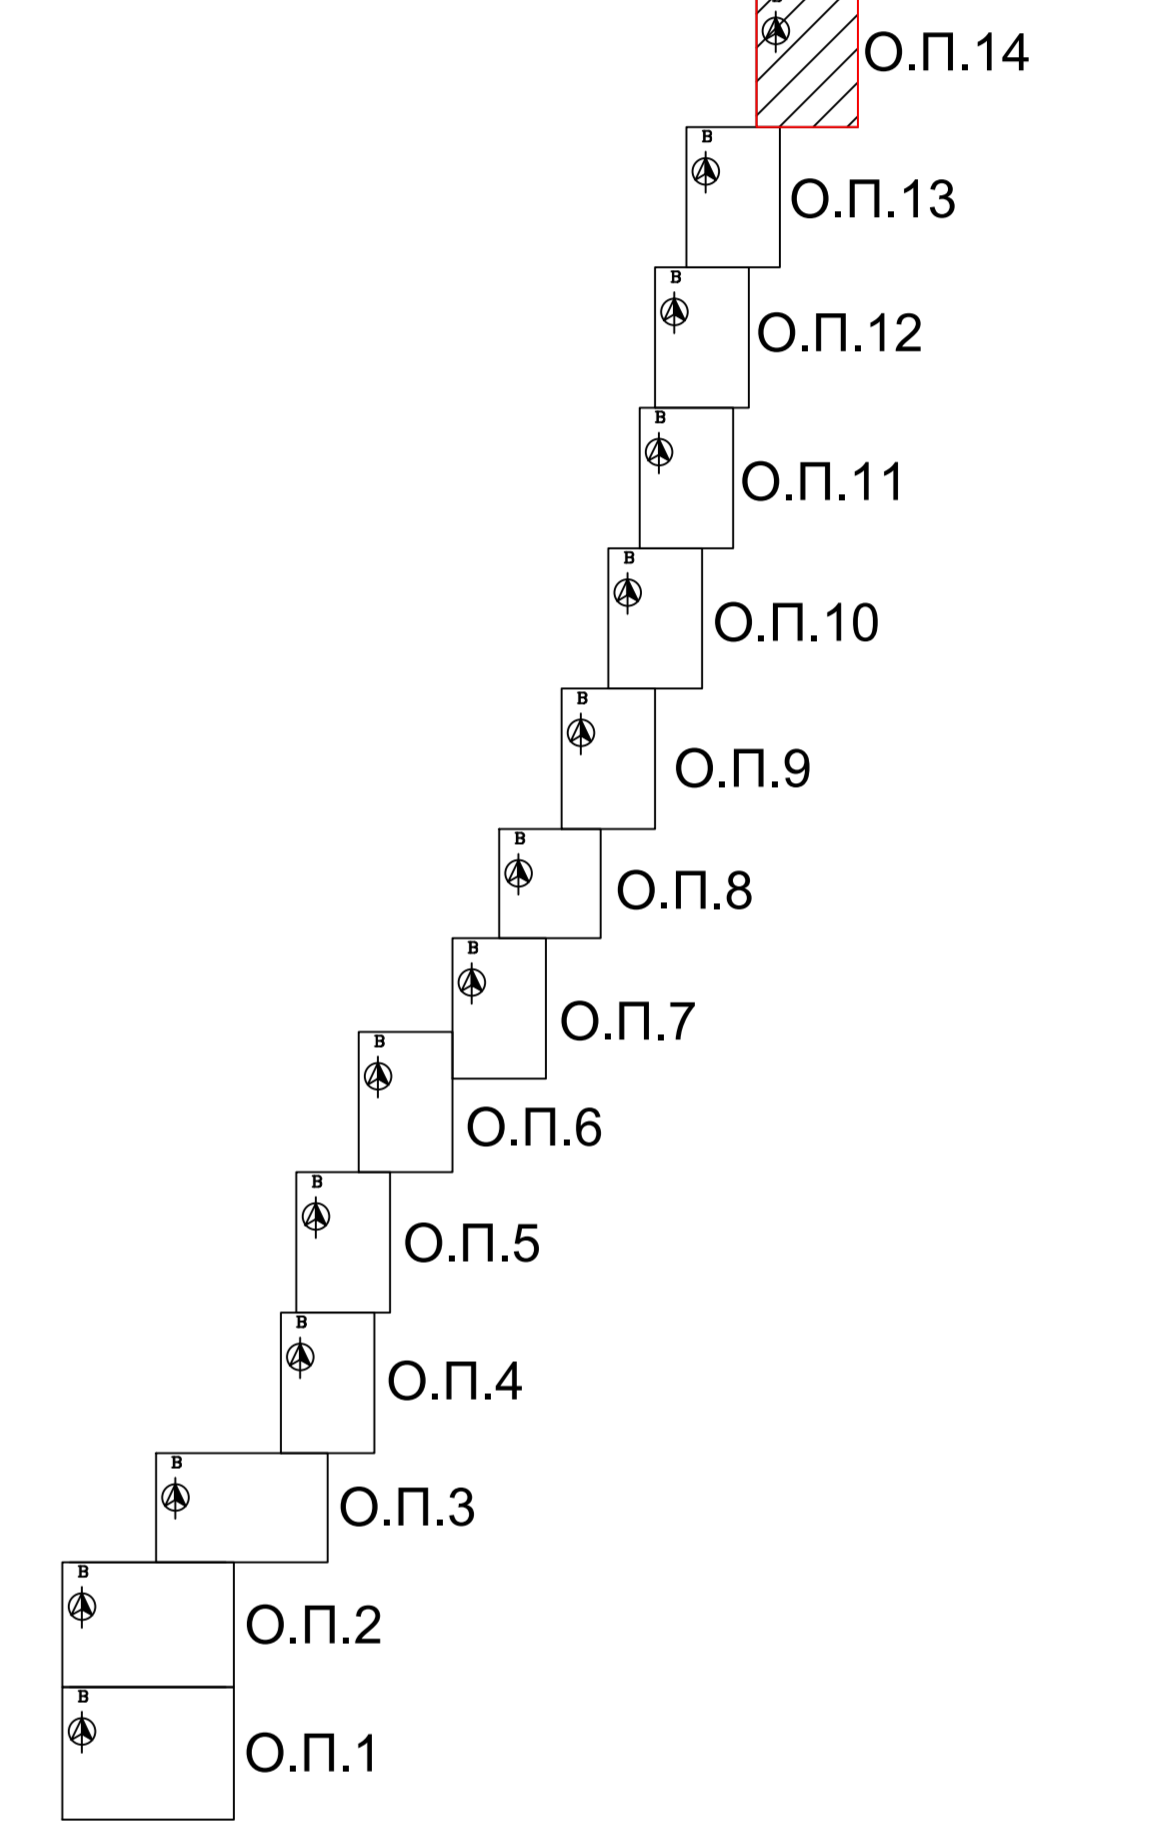


Table with 6 columns: A/A, X, Y, Z for left bank (ΑΡΙΣΤΕΡΗ ΟΧΛΗ) and right bank (ΔΕΞΙΑ ΟΧΛΗ). It lists 28 points (LP1 to LP28 and RP1 to RP44) with their respective coordinates.

Table titled 'ΣΥΝΤΕΤΑΓΜΕΝΟΣ ΠΡΟΣΩΡΙΝΗΣ ΓΡΑΜΜΗΣ ΟΡΙΟΘΕΤΗΣΗΣ ΠΟΤΑΜΟΥ ΑΛΙΑΝΤΑ' with columns for A/A, X, Y, Z for both left and right banks, listing 33 points (LC1 to LC33 and RC1 to RC33).

Project title block containing: ΕΛΛΗΝΙΚΗ ΔΗΜΟΚΡΑΤΙΑ, ΠΕΡΙΦΕΡΕΙΑ ΣΤΕΡΕΑΣ ΕΛΛΑΔΑΣ, ΓΕΝΙΚΗ Δ/ΝΣΗ ΑΝΑΠΤΥΞΙΑΚΟΥ ΠΡΟΓΡΑΜΜΑΤΙΣΜΟΥ, ΠΕΡΙΒΑΛΛΟΝΤΟΣ & ΥΠΟΔΟΜΩΝ, ΔΙΕΥΘΥΝΣΗ ΤΕΧΝΙΚΩΝ ΕΡΓΩΝ Π.Ε. ΕΥΒΟΙΑΣ, ΤΜΗΜΑ ΔΟΜΩΝ ΠΕΡΙΒΑΛΛΟΝΤΟΣ, ΕΡΓΑ, «ΚΑΘΑΡΙΣΜΟΣ, ΑΡΙΘ ΠΡΟΣΧΩΣΕΩΣ ΚΑΙ ΑΠΟΚΑΤΑΣΤΑΣΗ ΒΛΑΒΩΝ ΤΕΧΝΙΚΩΝ ΕΡΓΩΝ ΠΟΤΑΜΟΥ ΑΛΙΑΝΤΑ ΑΠΟ ΤΗ ΘΕΣΗ ΓΕΦΥΡΑΣ ΦΥΛΛΩΣ ΜΕΧΡΙ ΤΙΣ ΕΚΒΟΛΕΣ ΑΥΤΟΥ», ΣΤΑΔΙΟ ΜΕΛΕΤΗΣ, ΜΕΛΕΤΗ ΟΡΙΟΘΕΤΗΣΗΣ ΑΛΙΑΝΤΑ ΠΟΤΑΜΟΥ, ΟΡΙΖΟΝΤΙΟΓΡΑΦΙΑ ΠΡΟΤΕΙΝΟΜΕΝΗΣ ΚΑΤΑΣΤΑΣΗΣ, Κλίμακα: 1:1.000, ΗΜΕΡΙΑ: ΔΕΚΕΜΒΡΙΟΣ 2022, ΑΡ. ΣΧΕΔΙΟΥ / ΤΕΧΝΟΣΧ. Ο.Π.14