
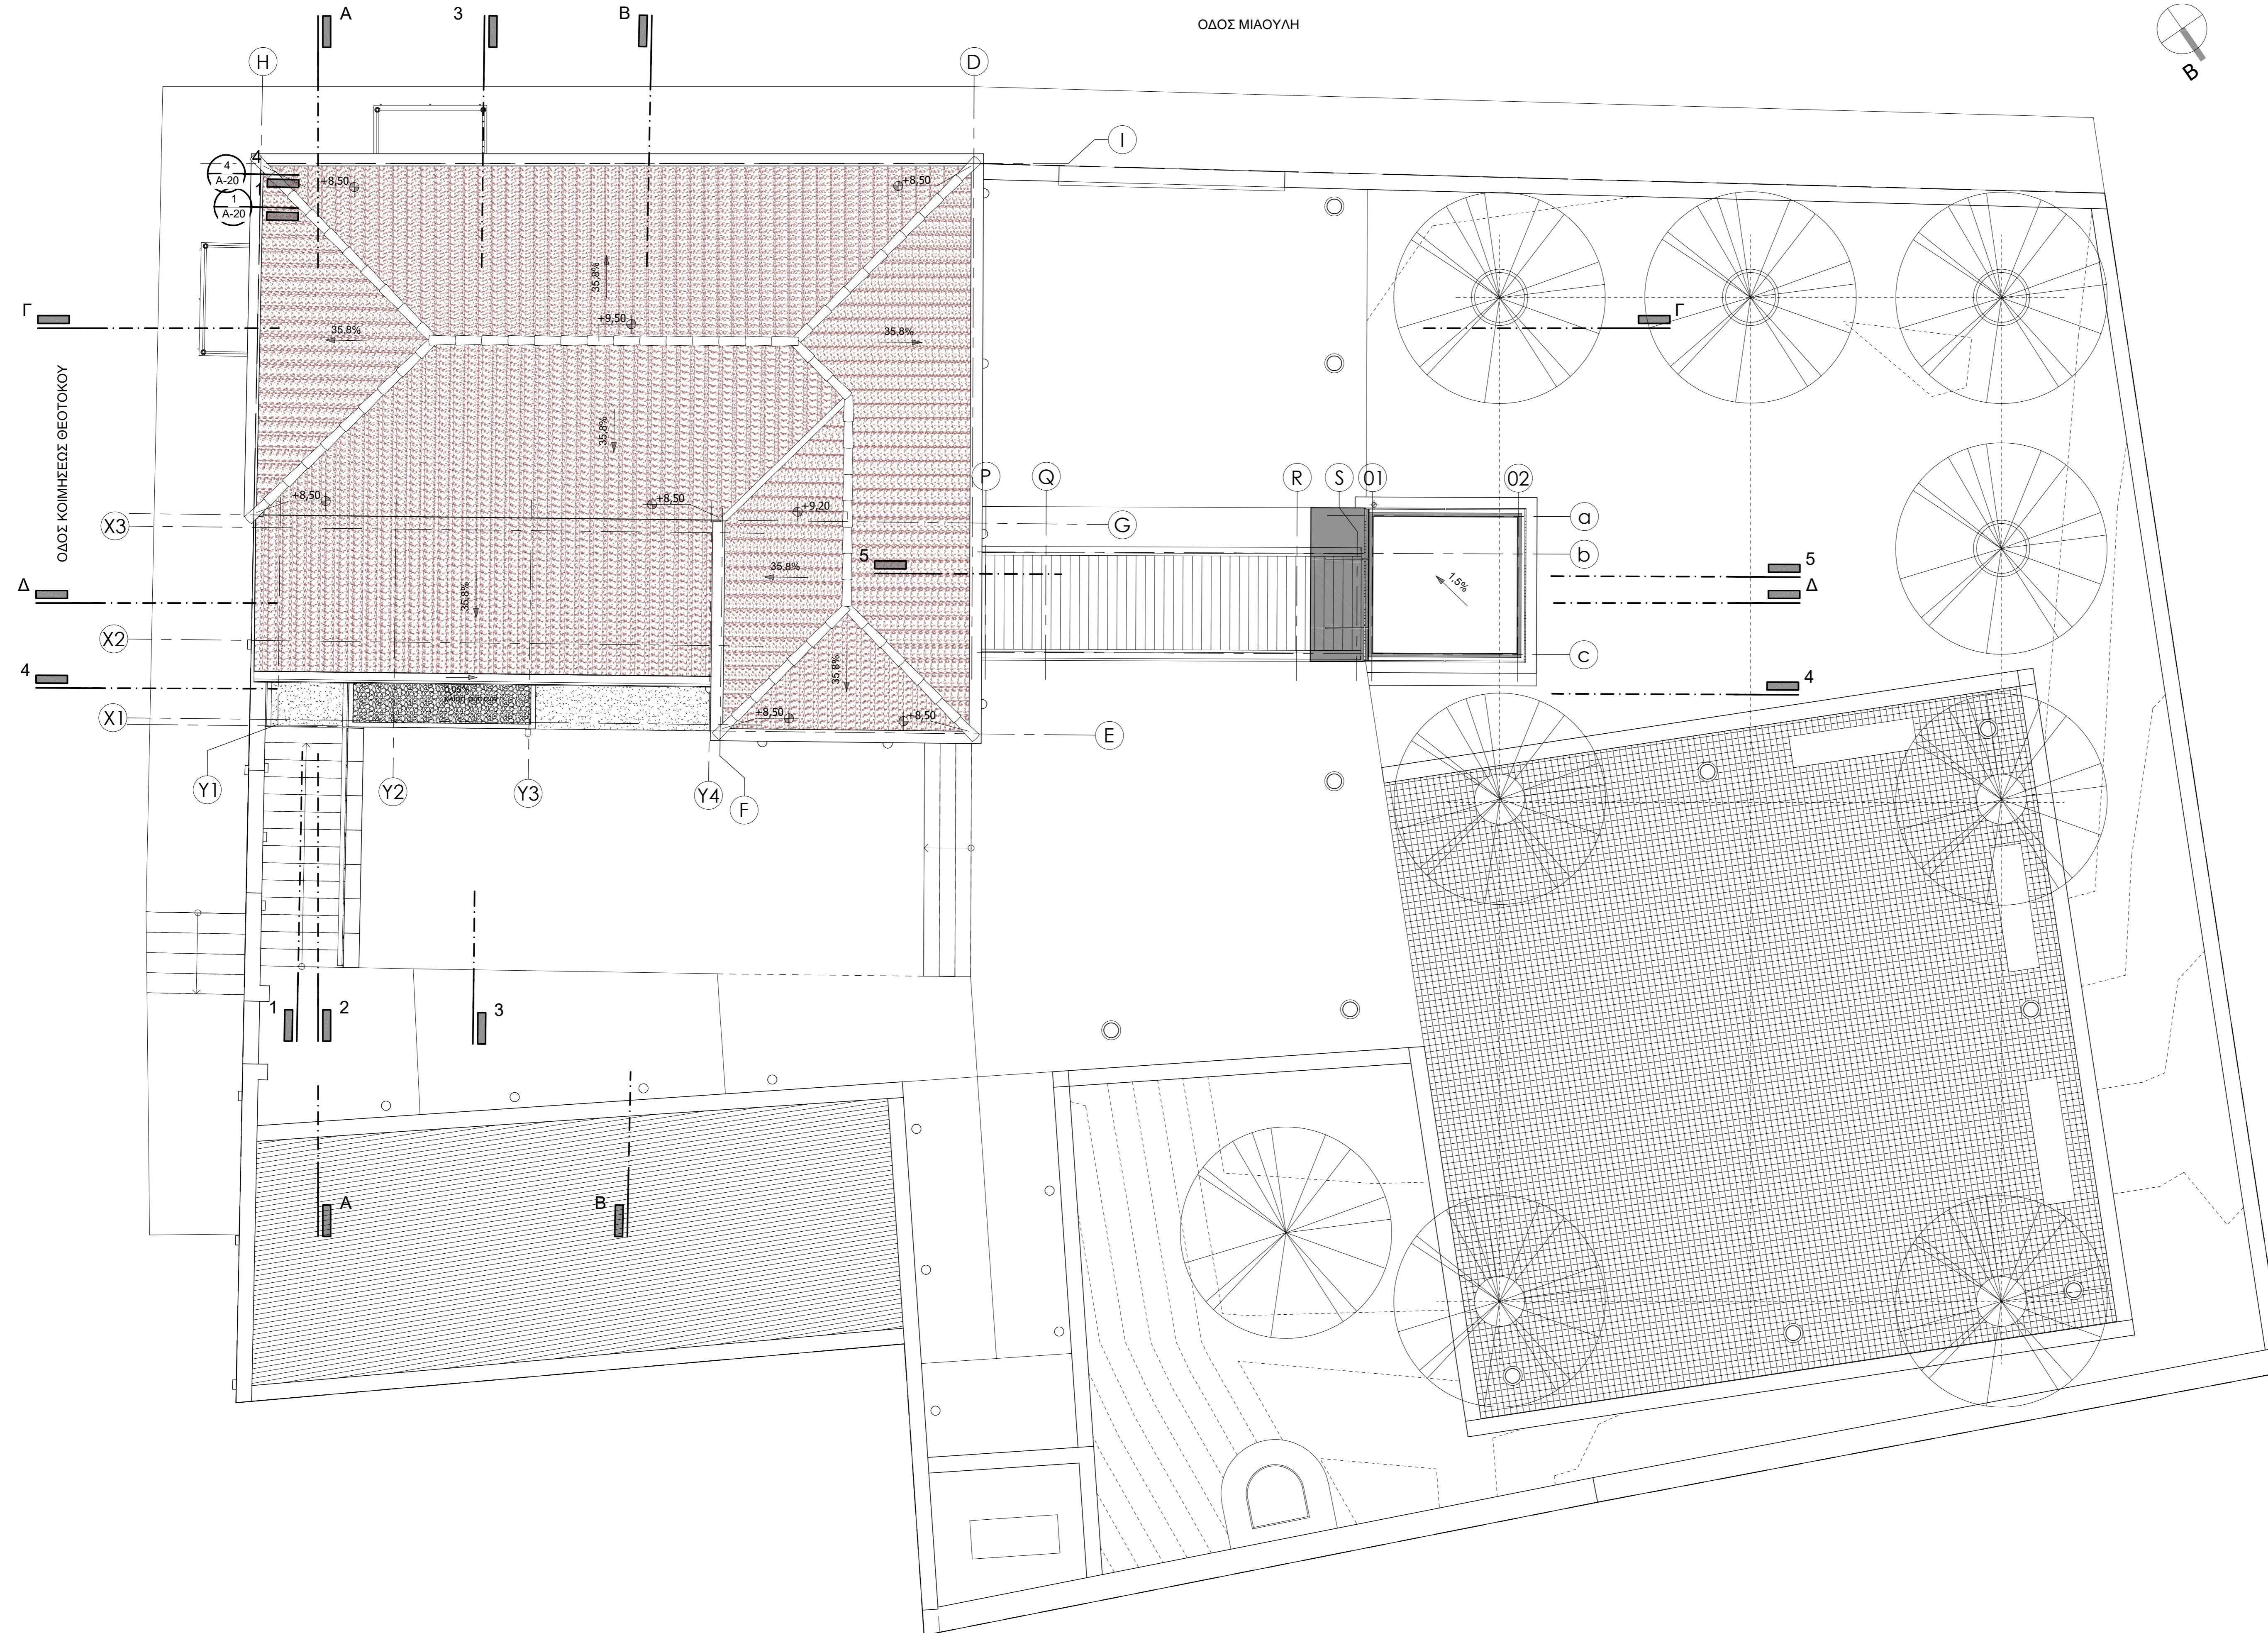


ΟΔΟΣ ΜΙΑΟΥΛΗ

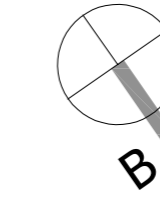

Αφτηρία μέτρησης υψομέτρων: +19,23

ΔΗΜΟΣ ΧΑΛΚΙΔΕΩΝ

ΕΡΓΟ: ΑΠΟΚΑΤΑΣΤΑΣΗ, ΑΝΑΚΑΤΑΣΚΕΥΗ ΚΑΙ ΕΠΙΑΝΑΧΡΗΣΗ ΝΕΟΚΛΑΣΙΚΗΣ ΟΙΚΙΑΣ ΠΑΠΑΦΡΑΓΚΑ

ΘΕΣΗ: ΟΙΚΙΣΜΟΣ ΒΑΣΙΛΙΚΟΥ Δ.Ε. ΛΗΛΑΝΤΙΩΝ

ΜΕΛΕΤΗ: ΑΡΧΙΤΕΚΤΟΝΙΚΗ

ΣΤΑΔΙΟ: ΜΕΛ. ΕΦΑΡΜΟΓΗΣ

ΘΕΜΑ ΣΧΕΔΙΟΥ:

ΑΡ. ΣΧΕΔΙΟΥ:

ΚΑΤΟΨΗ ΔΩΜΑΤΟΣ ΚΑΙ ΣΤΕΓΗΣ

A-03

ΚΛΙΜΑΚΑ: 1:50

ΜΕΛΕΤΗΤΙΚΗ ΟΜΑΔΑ:

ΧΡΟΝΟΣ ΜΕΛΕΤΗΣ: 02/2021

ΠΟΛ. ΜΗΧΑΝΙΚΟΣ: ΚΩΣΤΟΥΡΟΥ ΑΓΓΕΛΙΚΗ
Πολτικός Μηχανικός ΠΕ3

ΜΗΧ. ΜΗΧΑΝΙΚΟΣ: ΠΑΝΝΑΚΟΥΡΗ ΕΛΕΝΗ
Ηλεκτρολόγος - Μηχανολόγος Μηχανικός ΠΕ5

ΣΥΜΒΟΥΛΟΣ: ΜΟΥΝΤΡΙΑΣ ΣΠΥΡΙΔΩΝ
Αρχιτέκτον Μηχ. ΕΜΠ
Μ.Σc., Υποψ. Διδάκτωρ ΕΜΠ

ΥΠΟΓΡΑΦΗ - ΣΦΡΑΓΙΔΑ

ΕΓΚΡΙΣΕΙΣ - ΘΕΩΡΗΣΕΙΣ