



TOMH A-A

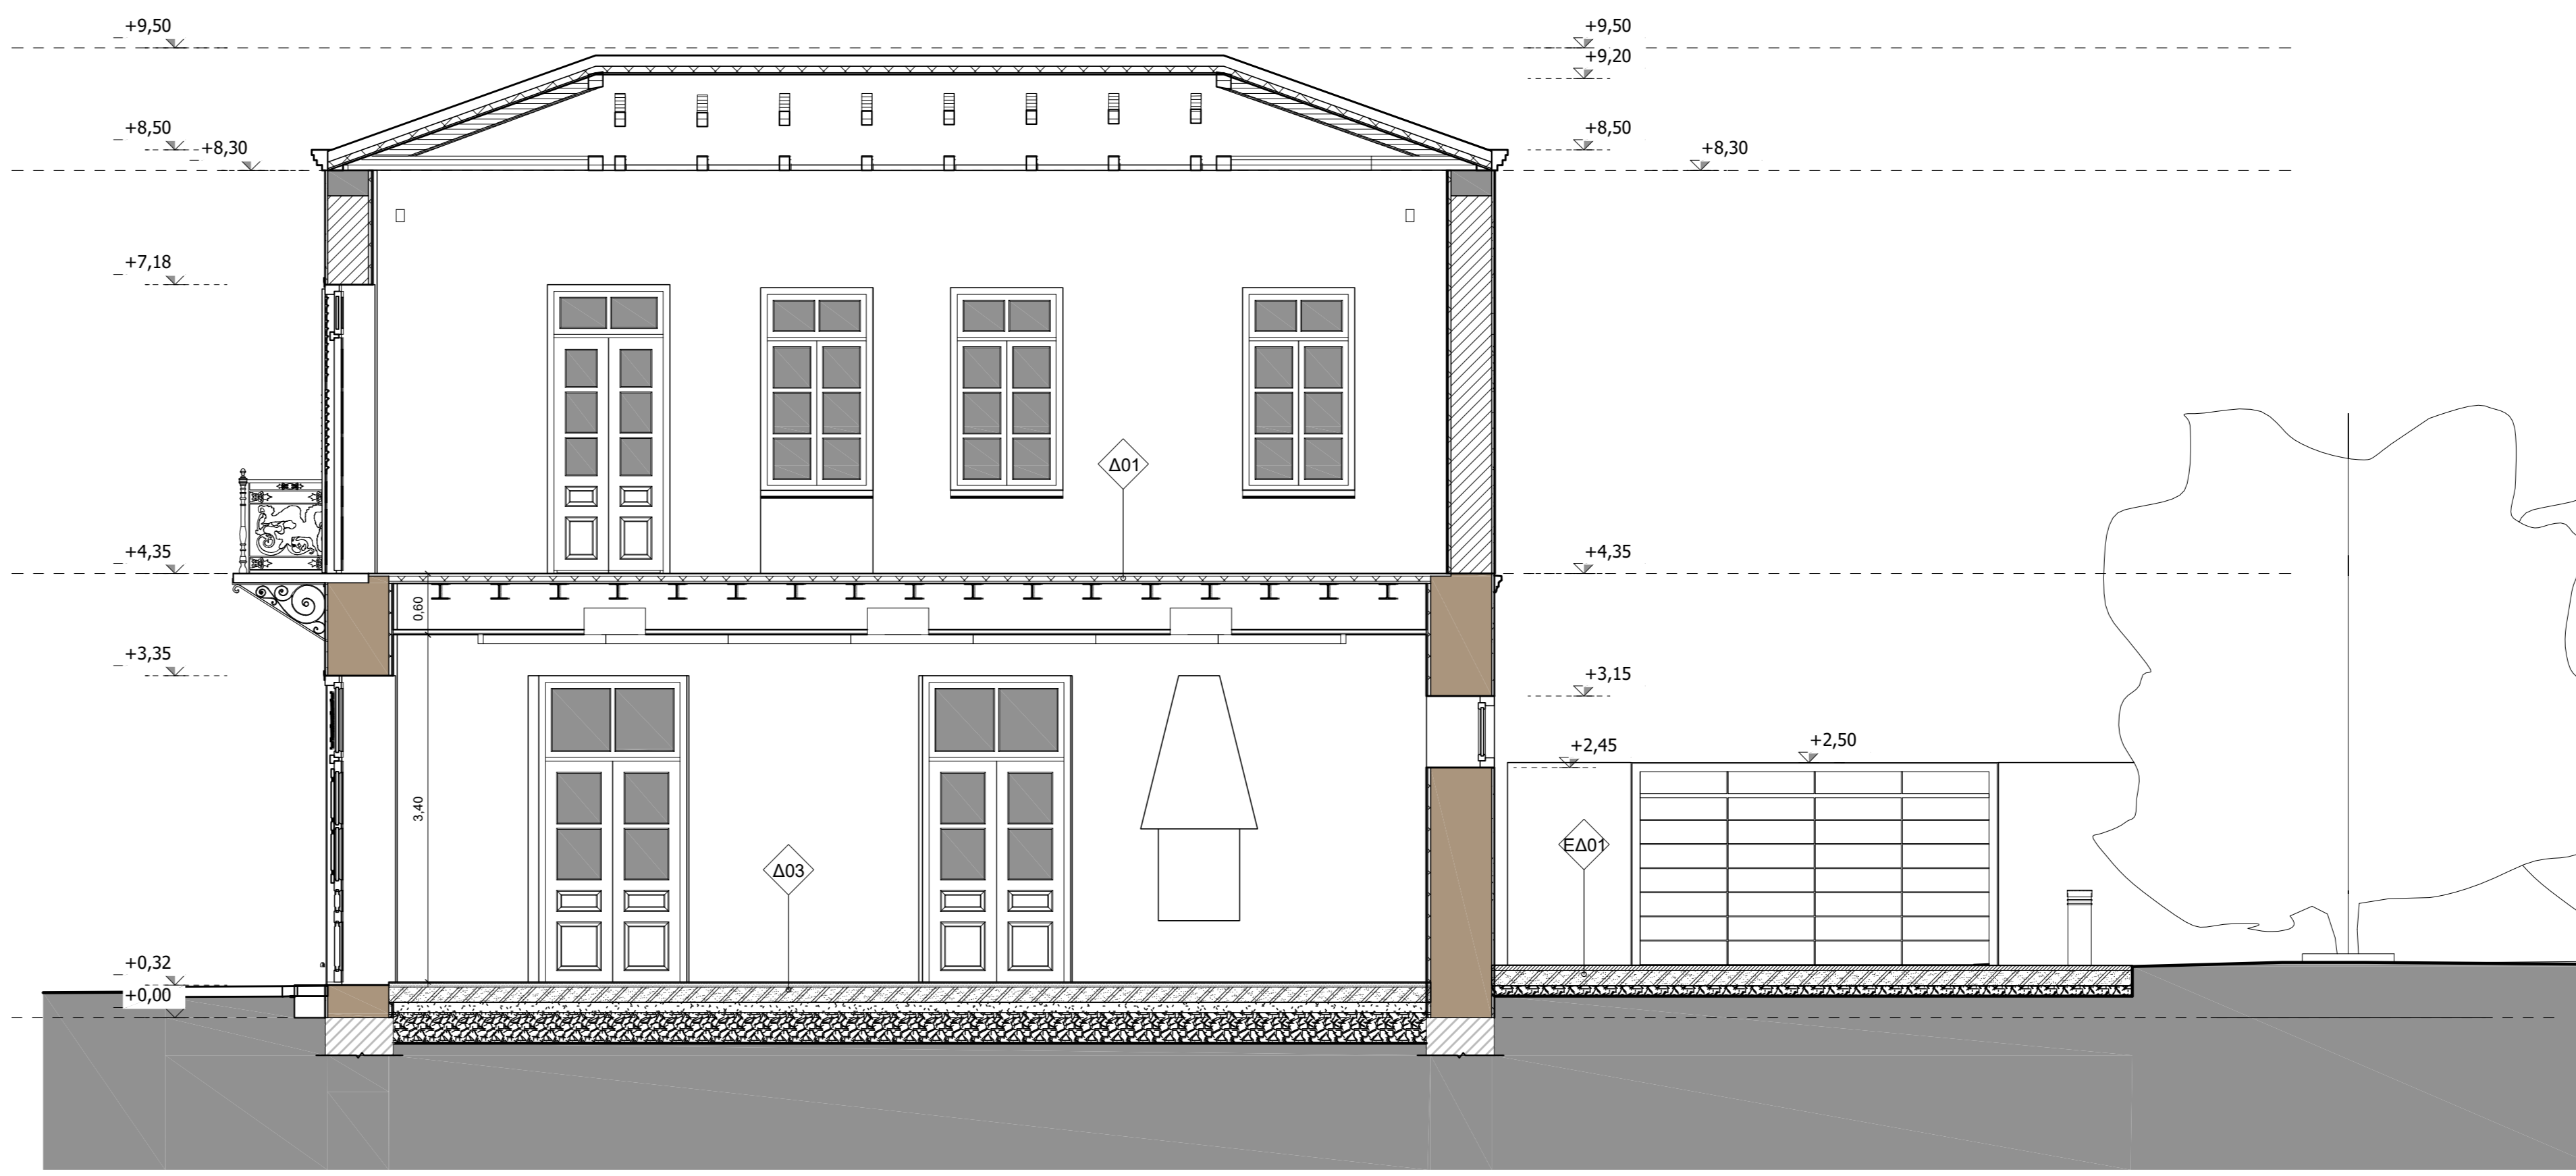

TOMH Γ-Γ



TOMH B-B

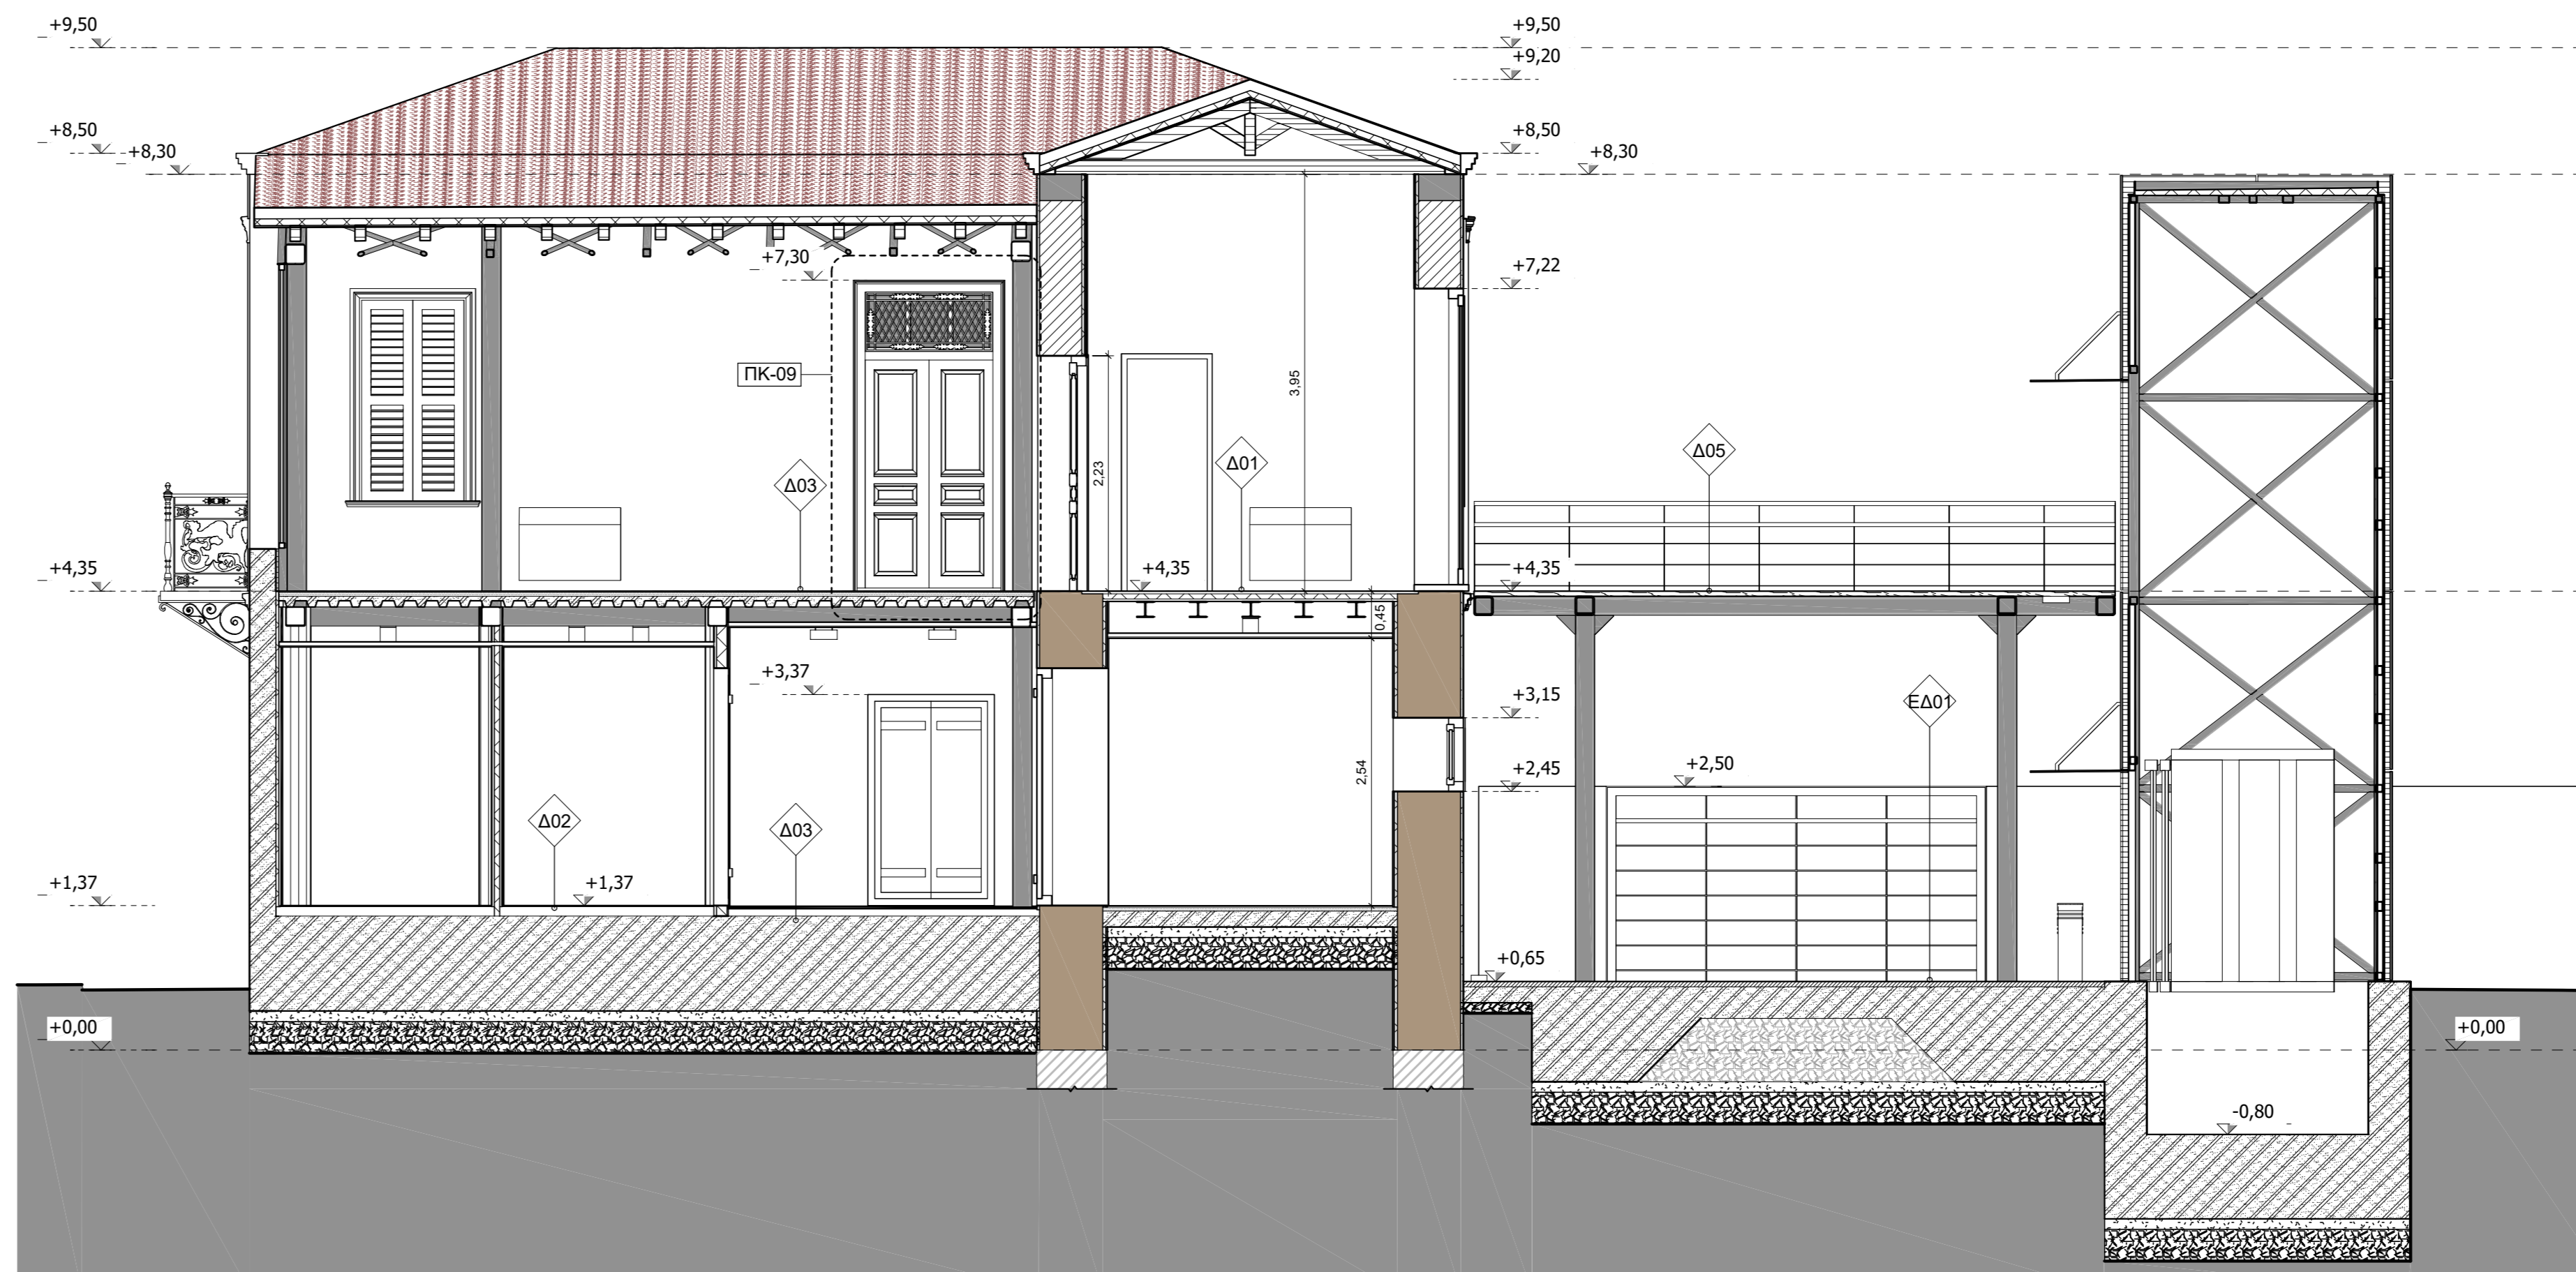

TOMH Δ-Δ

Αφετηρία μέτρησης υψομέτρων: +19,23

ΔΗΜΟΣ ΧΑΛΚΙΔΕΩΝ

ΕΡΓΟ: ΑΠΟΚΑΤΑΣΤΑΣΗ, ΑΝΑΚΑΤΑΣΚΕΥΗ ΚΑΙ ΕΠΑΝΑΧΡΗΣΗ ΝΕΟΚΛΑΣΙΚΗΣ ΟΙΚΙΑΣ ΠΑΠΑΦΡΑΓΚΑ

ΘΕΣΗ: ΟΙΚΙΣΜΟΣ ΒΑΣΙΛΙΚΟΥ Δ.Ε. ΛΗΛΑΝΤΙΩΝ

ΜΕΛΕΤΗ: ΑΡΧΙΤΕΚΤΟΝΙΚΗ

ΣΤΑΔΙΟ: ΜΕΛ. ΕΦΑΡΜΟΓΗΣ

ΘΕΜΑ ΣΧΕΔΙΟΥ:

ΑΡ. ΣΧΕΔΙΟΥ:

ΤΟΜΕΣ Α, Β, Γ, Δ

A-04

ΚΛΙΜΑΚΑ: 1:50

ΜΕΛΕΤΗΤΙΚΗ ΟΜΑΔΑ:

ΧΡΟΝΟΣ ΜΕΛΕΤΗΣ: 02/2021

ΠΟΛ. ΜΗΧΑΝΙΚΟΣ: ΚΩΣΤΟΥΡΟΥ ΑΓΓΕΛΙΚΗ
Πολιτικός Μηχανικός ΠΕ3

ΜΗΧ. ΜΗΧΑΝΙΚΟΣ: ΠΑΝΝΑΚΟΥΡΗ ΕΛΕΝΗ
Ηλεκτρολόγος - Μηχανολόγος Μηχανικός ΠΕ5

ΣΥΜΒΟΥΛΟΣ: ΜΟΥΤΡΙΚΑΣ ΣΠΥΡΙΔΩΝ
Αρχιτέκτων Μηχ. ΕΜΠ
Μ.Σc., Υποψ. Διδάκτωρ ΕΜΠ

ΥΠΟΓΡΑΦΗ - ΣΦΡΑΓΙΔΑ

ΕΓΚΡΙΣΕΙΣ - ΘΕΩΡΗΣΕΙΣ