


ΕΣΩΤΕΡΙΚΗ ΑΠΟΨΗ ΤΟΥ ΟΡΟΦΟΥ

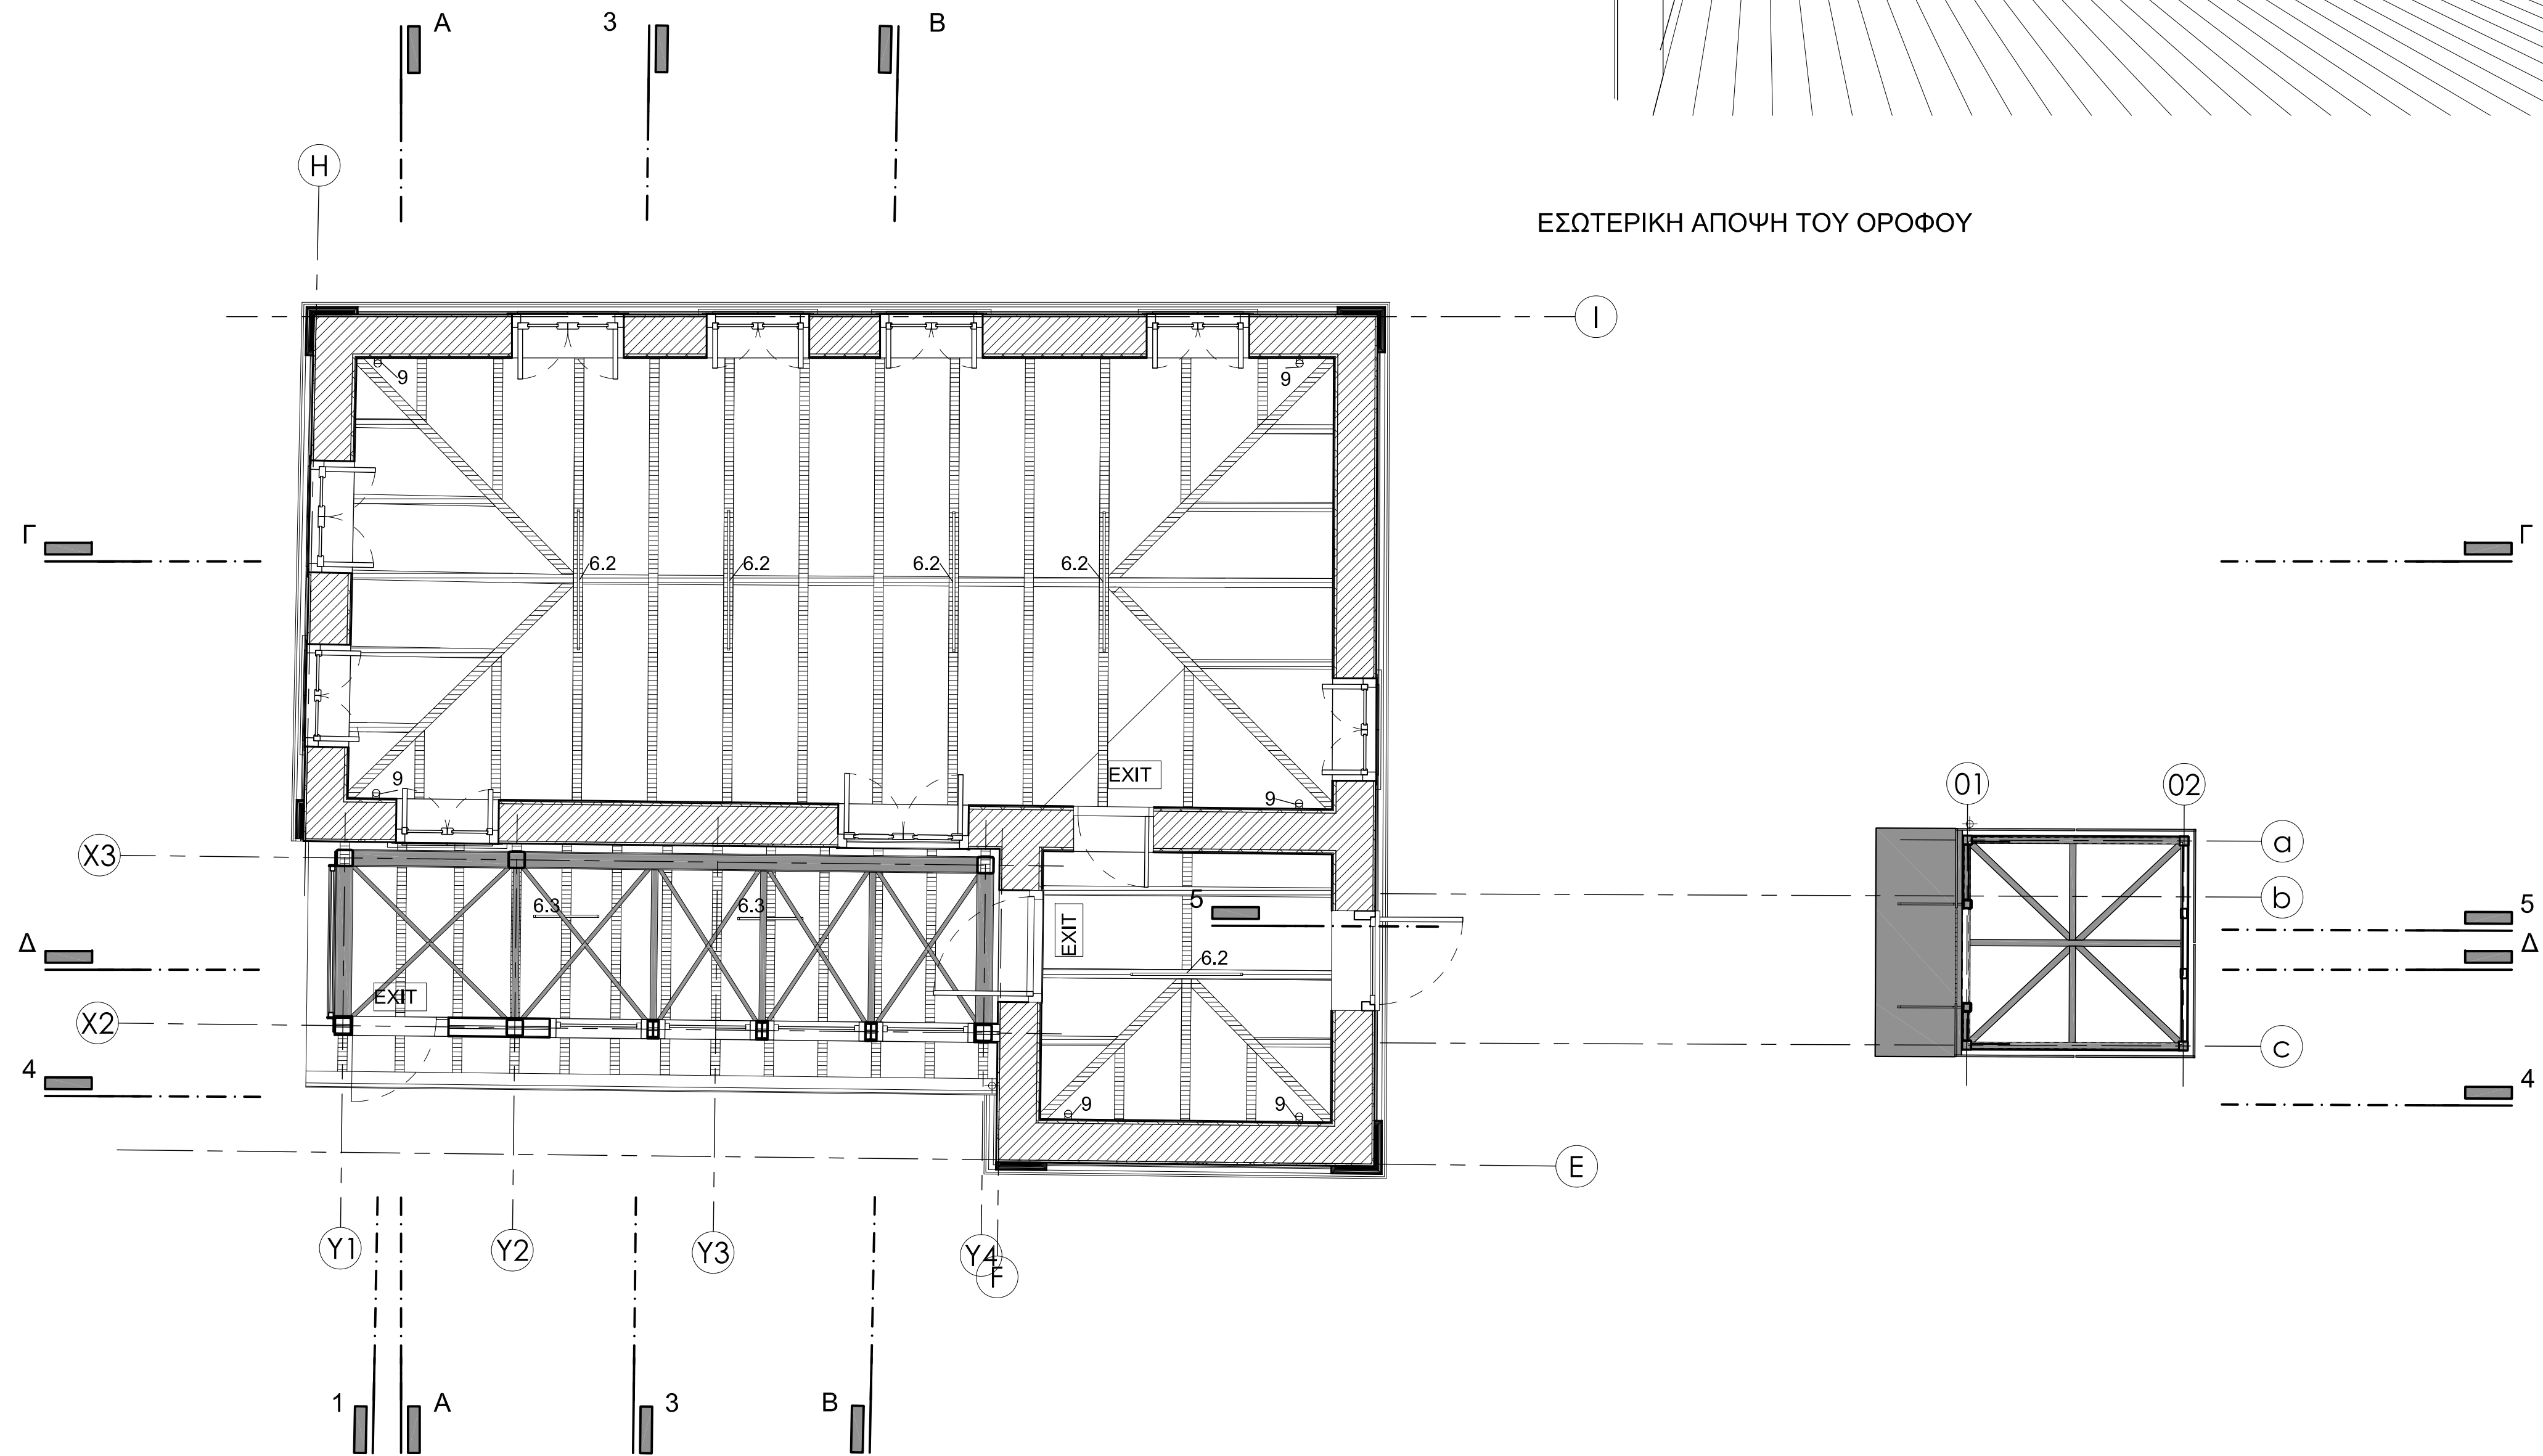

ΑΝΟΨΗ ΟΡΟΦΟΥ

⊗ 1	ΦΩΤΙΣΤΙΚΟ ΔΑΠΕΔΟΥ ΤΥΠΟΥ ΡΑΒΔΟΥ ΕΞΩΤΕΡΙΚΟΥ ΧΩΡΟΥ	
⊗ 2	ΕΠΙΤΟΙΧΟ ΦΩΤΙΣΤΙΚΟ ΕΣΩΤΕΡΙΚΟΥ ΧΩΡΟΥ	
⊗ 3	ΦΩΤΙΣΤΙΚΟ ΔΑΠΕΔΟΥ ΕΞΩΤΕΡΙΚΟΥ ΧΩΡΟΥ	
⊗ 4	ΦΩΤΙΣΤΙΚΟ ΤΥΠΟΥ BOLLARD	
⊗ 5	ΦΩΤΙΣΤΙΚΟ ΤΥΠΟΥ SPOT ΕΣΩΤΕΡΙΚΟΥ ΧΩΡΟΥ	
⊗ 6	ΡΑΓΑ ΜΕ ΠΡΟΒΟΛΕΙΣ	
⊗ 6.2	ΕΙΔΙΚΗ ΚΑΤΑΣΚΕΥΗ ΓΡΑΜΜΙΚΟ ΦΩΤΙΣΤΙΚΟ ΜΕ ΕΝΣΩΜΑΤΩΜΕΝΟΥΣ ΠΡΟΒΟΛΕΙΣ	
⊗ 6.3	ΓΡΑΜΜΙΚΟ ΦΩΤΙΣΤΙΚΟ	
⊗ 7	ΦΩΤΙΣΤΙΚΟ ΟΡΟΦΗΣ ΕΞΩΤΕΡΙΚΟΥ ΧΩΡΟΥ	
⊗ 8	ΦΩΤΙΣΤΙΚΟ ΟΡΟΦΗΣ ΤΥΠΟΥ SPOT "ΧΩΝΕΥΤΟ"	
⊗ 9	ΦΩΤΙΣΤΙΚΟ ΤΥΠΟΥ SPOT ΕΞΩΤΕΡΙΚΟΥ ΧΩΡΟΥ	

ΥΠΟΜΝΗΜΑ ΦΩΤΙΣΤΙΚΩΝ

Αφετηρία μέτρησης υψομέτρων: +19,23

ΔΗΜΟΣ ΧΑΛΚΙΔΕΩΝ

ΕΡΓΟ: ΑΠΟΚΑΤΑΣΤΑΣΗ, ΑΝΑΚΑΤΑΣΚΕΥΗ ΚΑΙ ΕΠΑΝΑΧΡΗΣΗ ΝΕΟΚΛΑΣΙΚΗΣ ΟΙΚΙΑΣ ΠΑΠΑΦΡΑΓΚΑ

ΘΕΣΗ: ΟΙΚΙΣΜΟΣ ΒΑΣΙΛΙΚΟΥ Δ.Ε. ΛΗΛΑΝΤΙΩΝ

ΜΕΛΕΤΗ: ΑΡΧΙΤΕΚΤΟΝΙΚΗ ΣΤΑΔΙΟ: ΜΕΛ. ΕΦΑΡΜΟΓΗΣ

ΘΕΜΑ ΣΧΕΔΙΟΥ: ΑΡ. ΣΧΕΔΙΟΥ:

ΑΝΟΨΗ ΟΡΟΦΟΥ

A-08

ΚΛΙΜΑΚΑ: 1:50

ΜΕΛΕΤΗΤΙΚΗ ΟΜΑΔΑ:

ΧΡΟΝΟΣ ΜΕΛΕΤΗΣ: 02/2021

ΠΟΛ. ΜΗΧΑΝΙΚΟΣ: ΚΩΣΤΟΥΡΟΥ ΑΓΓΕΛΙΚΗ
Πολτικός Μηχανικός ΠΕ3

ΜΗΧ. ΜΗΧΑΝΙΚΟΣ: ΓΙΑΝΝΑΚΟΥΡΗ ΕΛΕΝΗ
Ηλεκτρολόγος - Μηχανολόγος Μηχανικός ΠΕ5

ΣΥΜΒΟΥΛΟΣ: ΜΟΥΝΤΡΙΑΣ ΣΠΥΡΙΔΩΝ
Αρχιτέκτων Μηχ. ΕΜΠ
Μ.Σc., Υποψ. Διδάκτωρ ΕΜΠ

ΥΠΟΓΡΑΦΗ - ΣΦΡΑΓΙΔΑ

ΕΓΚΡΙΣΕΙΣ - ΘΕΩΡΗΣΕΙΣ