


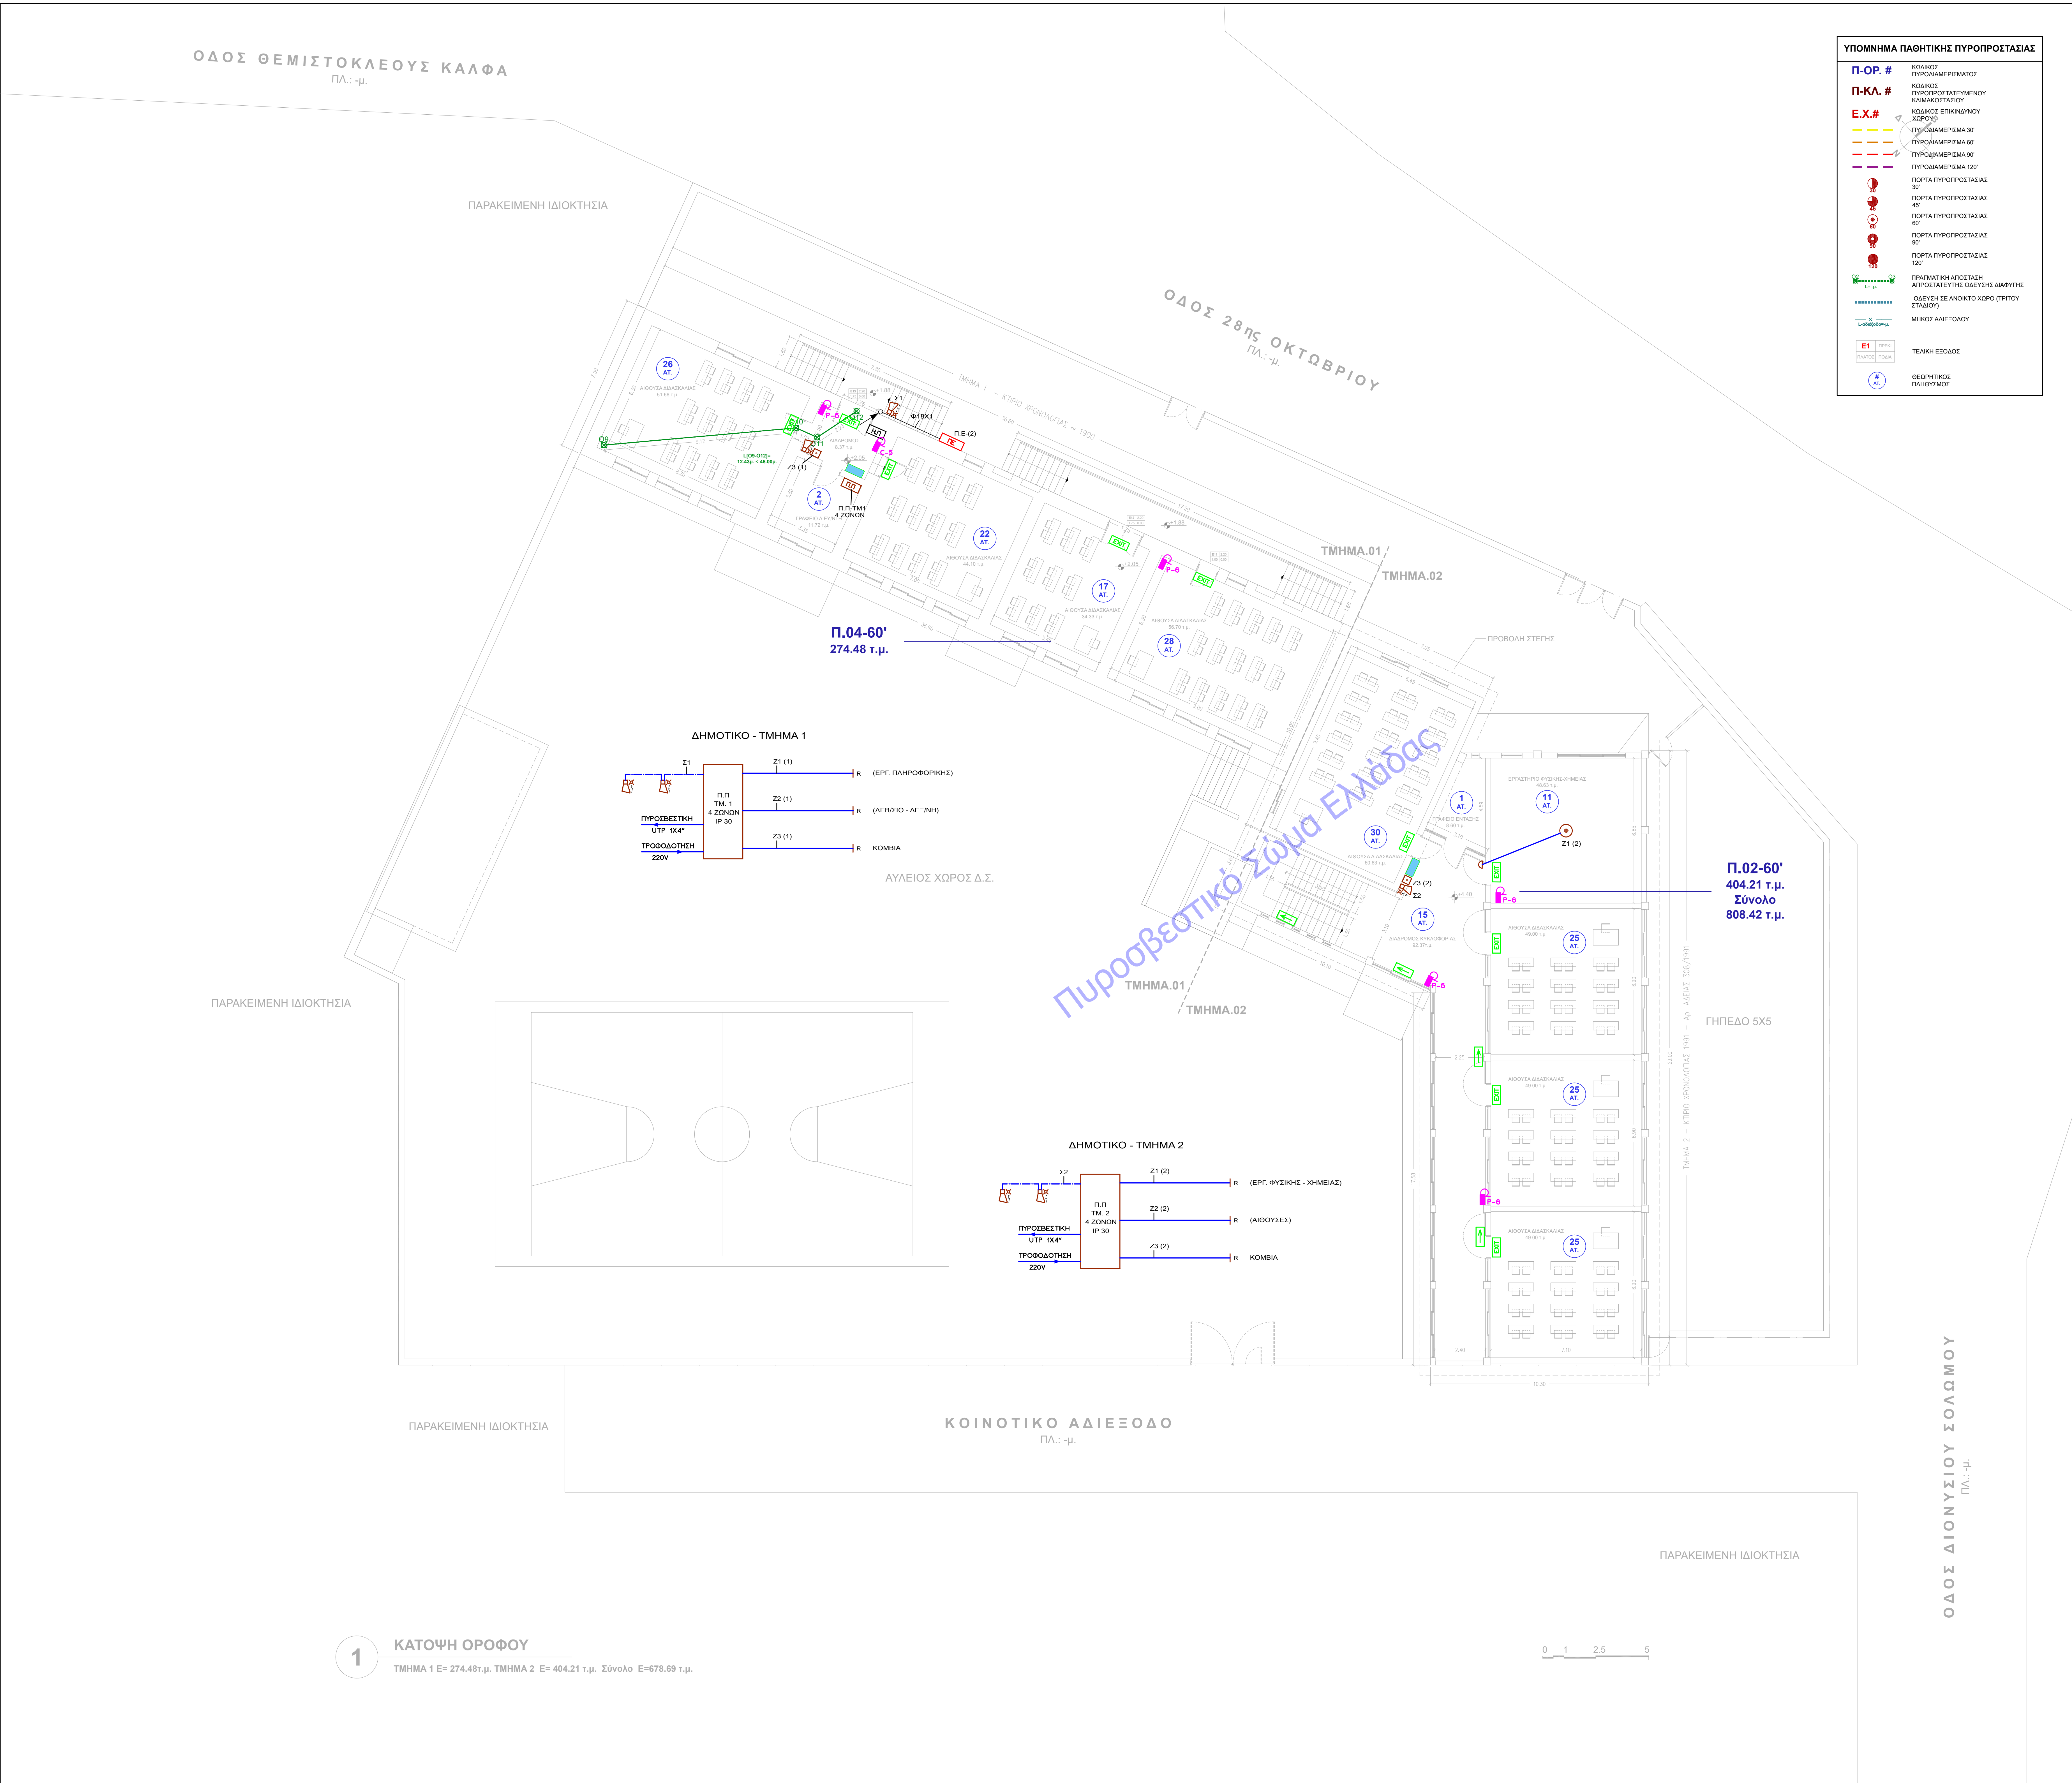

Υ Π Ο Μ Ν Η Μ Α Σ Υ Μ Β Ο Λ Ω Ν	
	ΠΥΡΑΝΤΟΧΟ ΚΑΛΩΔΙΟ ΠΥΡΑΝΙΚΕΥΣΗΣ 2x1,5mm2
	ΑΝΙΧΝΕΥΤΗΣ ΚΑΤΙΝΟΥ ΦΩΤΟΗΛΕΚΤΡΙΚΟΣ ΣΥΜΒΑΤΙΚΟΥ ΤΥΠΟΥ
	ΑΝΙΧΝΕΥΤΗΣ ΘΕΡΜΟΔΙΑΦΟΡΙΚΟΣ ΣΥΜΒΑΤΙΚΟΥ ΤΥΠΟΥ
	ΣΕΙΡΗΝΑ ΣΥΝΑΓΕΡΜΟΥ
	ΦΩΤΕΙΝΟΣ ΕΠΙΛΑΜΠΗΤΗΣ
	ΤΕΡΜΑΤΙΚΗ ΑΝΤΙΣΤΑΣΗ
	ΦΩΤΙΣΤΙΚΟ ΣΩΜΑ ΑΝΑΓΚΗΣ ΜΕ ΕΝΔΕΙΞΗ "ΚΑΤΕΥΘΥΝΣΗ ΕΞΟΔΟΥ ΔΙΑΦΥΤΗΣ"
	ΦΩΤΙΣΤΙΚΟ ΣΩΜΑ ΑΝΑΓΚΗΣ ΜΕ ΕΝΔΕΙΞΗ "ΕΞΟΔΟΣ"
	ΠΙΝΑΚΑΣ ΠΥΡΑΝΙΚΕΥΣΗΣ ΣΥΜΒΑΤΙΚΟΥ ΤΥΠΟΥ
	ΗΛΕΚΤΡΙΚΟΣ ΠΙΝΑΚΑΣ
	ΚΟΜΒΙΟ ΣΥΝΑΓΕΡΜΟΥ
	ΗΛΕΚΤΡΟΜΑΓΝΗΤΗΣ ΣΥΓΚΡΑΤΗΣΗΣ ΘΥΡΩΝ
	ΠΥΡΟΣΒΕΣΤΗΡΑΣ ΦΟΡΗΤΟΣ ΚΟΝΕΩΣ 6Kg
	ΠΥΡΟΣΒΕΣΤΗΡΑΣ ΦΟΡΗΤΟΣ ΔΙΟΞΕΙΔΙΟΥ ΑΝΘΡΑΚΟΣ 6Kg
	ΑΥΤΟΔΙΑΓΕΙΡΟΜΕΝΟΣ ΠΥΡΟΣΒΕΣΤΗΡΑΣ ΚΟΝΕΩΣ ΟΡΟΦΗΣ 12Kg
	ΠΥΡΟΣΒΕΣΤΙΚΟ ΕΡΜΑΡΙΟ ΜΕ ΕΛΑΣΤΙΚΟ ΣΩΛΗΝΑ Φ19mm ΜΕ ΚΑΤΑΛΛΗΛΟ ΑΚΡΟΦΥΣΙΟ, ΜΗΚΟΥΣ 15m ΣΥΝΔΕΔΕΜΕΝΟ ΜΕ ΤΟ ΔΙΚΤΥΟ ΥΔΡΕΥΣΗΣ ΤΟΥ ΚΤΙΡΙΟΥ.
	ΣΧΕΔΙΑΓΡΑΜΜΑΤΑ ΔΙΑΦΥΤΗΣ
	ΠΟΡΤΑ ΠΥΡΑΝΤΟΧΗ ΜΕ ΔΕΙΚΤΗ ΠΥΡΑΝΤΙΣΤΑΣΗΣ Fd... min
	ΑΥΤΟΝΟΜΟ ΦΩΤΙΣΤΙΚΟ ΣΙΦΑΛΕΙΑΣ 90mm

ΙΔΙΟΚΤΗΤΗΣ:

ΔΗΜΟΣ ΧΑΛΚΙΔΕΩΝ
Ληναίων 34 & Μεγαθέους τ.κ. 34132 Χαλκίδα
τηλ. 2221355180

ΕΡΓΟ:

" ΜΕΛΕΤΗ ΠΥΡΟΠΡΟΣΤΑΣΙΑΣ ΣΕ ΣΧΟΛΙΚΕΣ ΜΟΝΑΔΕΣ - ΔΟΜΕΣ ΤΟΥ ΔΗΜΟΥ ΧΑΛΚΙΔΕΩΝ " ΠΡΟΓΡΑΜΜΑ ΦΙΛΟΔΗΜΟΣ II

ΥΠΟΕΡΓΟ:

236 Δ.Σ. ΔΡΟΣΙΑΣ

ΔΙΕΥΘΥΝΣΗ:

Οδός 28ης Οκτωβρίου 20, Δροσιά, Χαλκίδα, ΤΚ:34100, ΟΤ:25

GPS:

38.483811530025015, 23.551089059360272

ΜΕΛΕΤΗΤΗΣ:

ΣΤΟΙΧΕΙΑ ΣΧΕΔΙΟΥ:

ΑΡΧΙΤΕΚΤΟΝΙΚΗ ΜΕΛΕΤΗ:

ΚΑΤΩΦΗ ΟΡΟΦΟΥ ΠΥΡΟΠΡΟΣΤΑΣΙΑ

Η/Μ ΜΕΛΕΤΗ:

ΑΡΘΡΟΣ ΣΧΕΔΙΟΥ: 236 - ΠΥΡ.02⁰⁰

ΣΥΝΤΑΞΗ:

ΥΠΟΓΡΑΦΕΣ:

« Κ. ΑΝΑΓΝΩΣΤΟΥ ΚΑΙ ΣΥΝΕΡΓΑΤΕΣ Ε.Ε. » ΤΕΧΝΙΚΟ ΓΡΑΦΕΙΟ ΜΕΛΕΤΩΝ ΑΡΧΙΤΕΚΤΟΝΙΚΗΣ - ΔΕΛΤΑ 108 80 ΔΗΜ. ΤΕΣ 7854 - ΤΗΛ. 210 8803097 ΔΙΕΥΘΥΝΣΗ Δ.Σ. ΔΡΟΣΙΑΣ

ΚΩΔΙΚΟΣ ΜΕΛΕΤΗΣ: P_2022.8.236